


Projekt Zagospodarowania Terenu w Iławie ul.1 Maja dz. nr geod.136/28 obr.12

Skala 1: 500

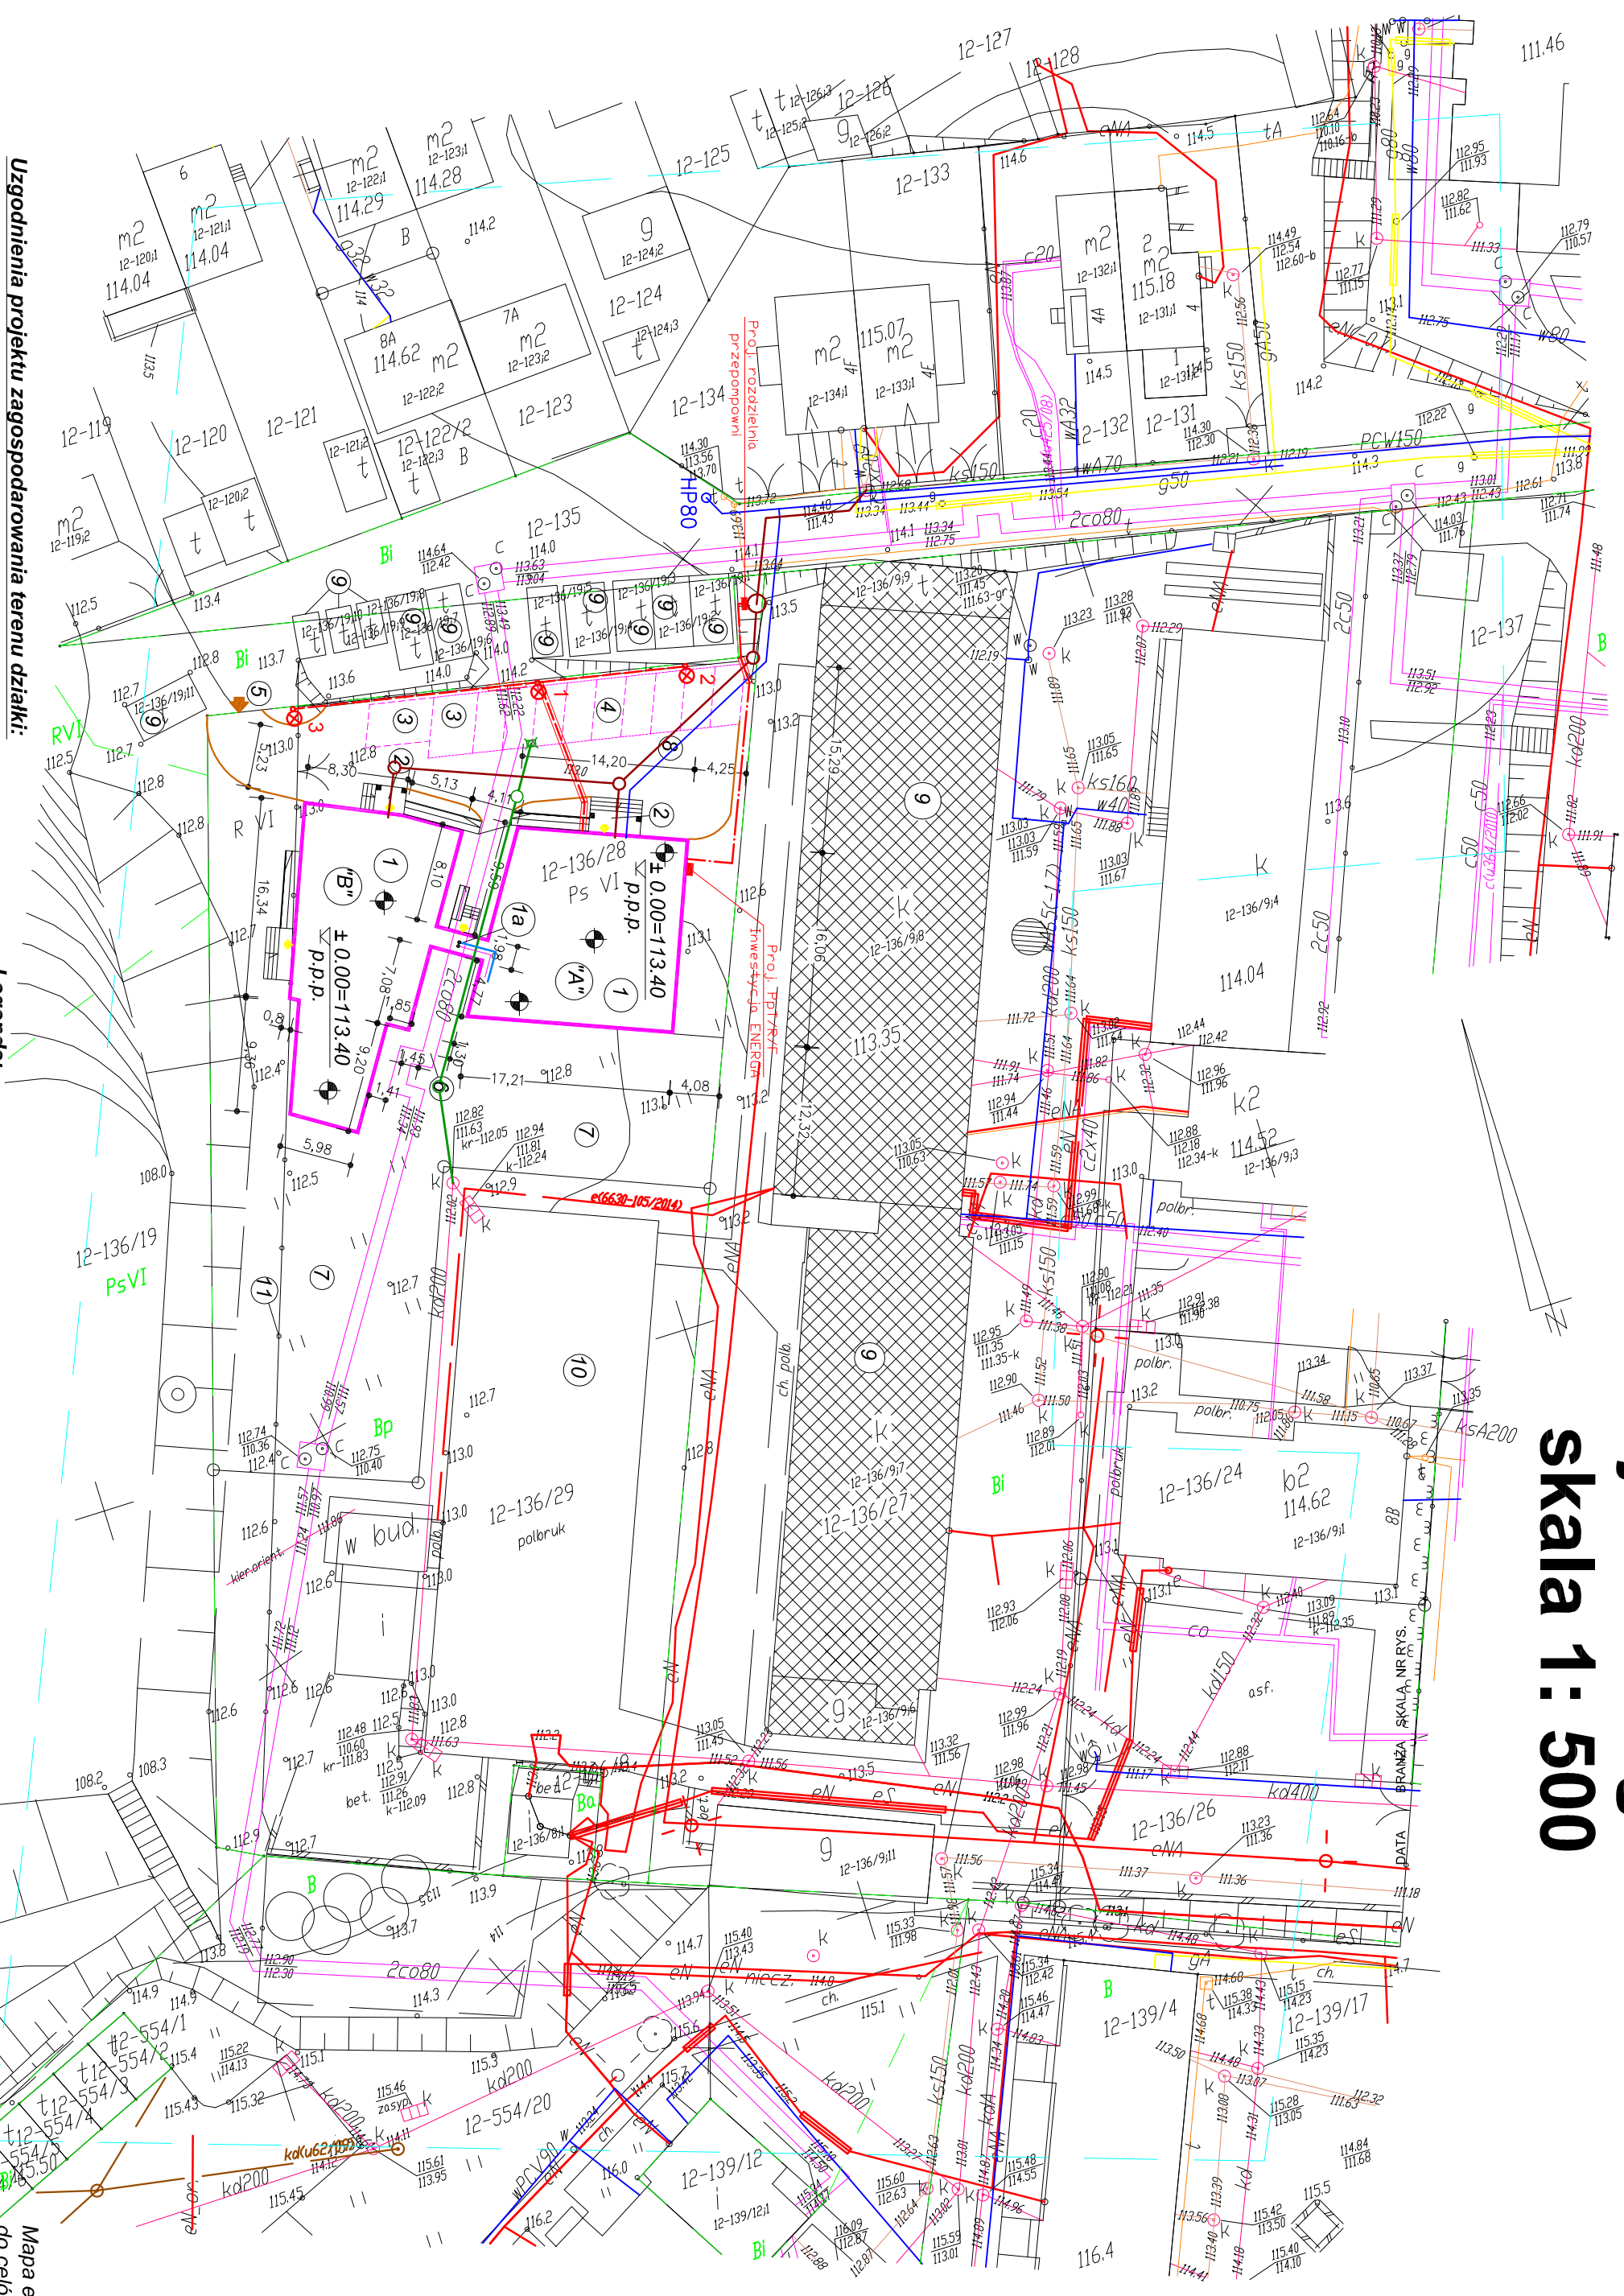

Uzgodnienia projektu zagospodarowania terenu działki:

- proj. linia zasilająca przepompownię YK720 5 x 6 mm
- proj. linia oświetlenia terenu YK720 3 x 6 mm
- proj. słup kompozytowy SKRF5,0/175/60/5,5
- proj. fundament prefabrykowany F100/30
- proj. oprawa osw. Ancey CDS 560, CDD-TT-70 W

- Legenda:**
1. Projektowany budynek Osrodek Wsparcia
 - 1a. Projektowany łącznik komunikacyjny między budynkiem nad istn. kanałem c.o.
 2. Wejścia główne do budynku - bryła A i B - z podjazdami dla os. niepełnospr.
 3. Projektowany parking -miejsca postojowe dla osób niepełnosprawnych
 4. Projektowany parking dla samochodów osobowych
 5. Projektowany zjazd na działkę z ul. 1 Maja - dz. nr 136 i 136/19 - wg. dec. UM Iława
 6. Istniejący ciepłociąg miejski 2 co Ø 80
 7. Projektowany teren małej architektury, zieleni niskościenna i trawniki
 8. Projektowany dojazd wewnętrzny do budynku - pobruk
 9. Istniejąca zabudowa sąsiadująca
 10. Istniejący parking samochodowy na działce sąsiadującej
 11. Istniejące ogrodzenie ze stacji stalowej - do rozbiórki
 12. Proj. ogrodzenie działki - systemowe o wys. 2,0 m

Przyłącza instalacyjne:

- proj. przyłącze kanalizacji sanitarnej do proj. budynku
- proj. przyłącze wodociągowe do proj. budynku
- proj. przyłącze elektryczne do proj. budynku
- proj. przyłącze gazowe do proj. budynku

"AWK" PRACOWNIA PROJEKTOWA		NIP: 744-102-30-57	
14-200 ŁAWA, ul. Dobrowy 38		OSRODEK WSPARCIA	
Adres: Iława, ul. 1 Maja, dz. nr geod. 136/28, obr. 12		Powiatowego PODGŁĘK w Iławie pod nr P.2807.2014.1235 z dnia 19-08-2014 r.	
Investor: Stowarzyszenie Na Rzecz Osób Niepełnosprawnych Za Iłowskiego "Promyk" 14-200 Iława ul. Wyszyńskiego 2a		DATA 08.2014	
Projektant-Branża architektoniczna-Kierownik Zespołu: inż. Wiesław Kucharski		SKALA 1:500	
Projektant - Branża elektryczna inż. Tomasz Kasprowicz		Nr rys. 1	
Projektant - Branża wodociągowa inż. Tomasz Krawiec		Sprawdzający-Branża elektryczna inż. Tomasz Krawiec	
upr. bud. nr WAM/0097/PWOE/12		upr. bud. nr WAM/0065/PWOE/06	

Szkic orientacji 	Mapa sytuacyjno-wysokościowa 1:500		Układ współrzędnych: płaski: 2000/7	
	Nr zgłoszenia: WGN6640.1.560.2014	Miejscowość: Iława ul.1-go Maja	Zasięg aktualizacji: Kronsztadt 60	
Jednostka ewidencyjna: id: 280701_1 Nazwa: miasto Iława	Obręb ewidencyjny: id: 280701_1.0012 Nazwa: 0012	Iława, dnia: 01-08-2014		
Ulica: Nr roboty: 1-go Maja 203/2014	Numer działki: 136/28	Geodeta Uprawniony mgr inż. Grażyna Sikorska Uprawnienia Zawodowe nr 18952 Nazwa wykonawcy: Z.U.G. "GEOSET"		