










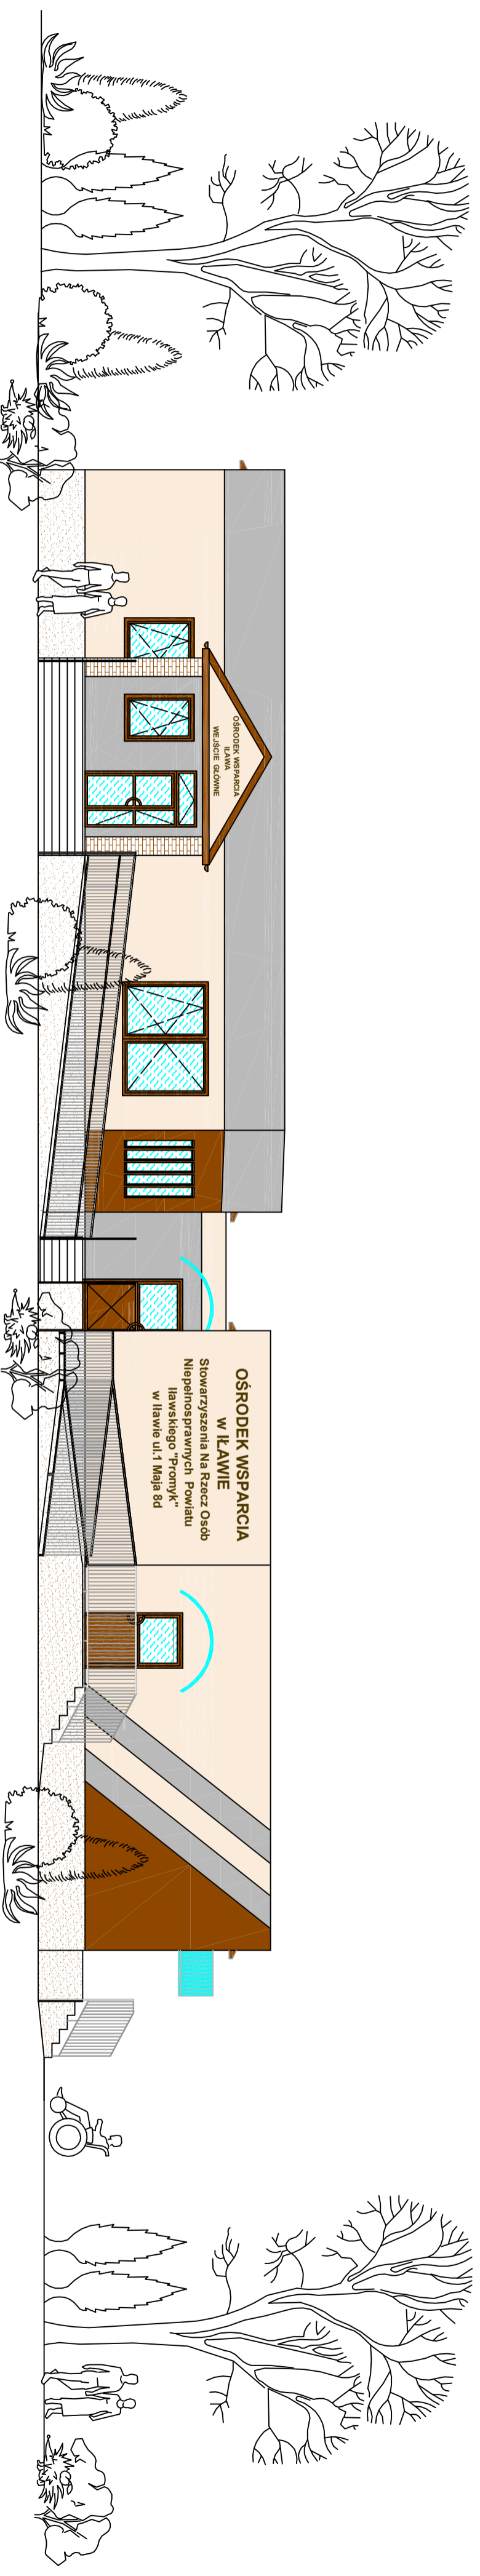



# ELEWACJA PÓŁNOCNA - WEJŚCIOWA

## 1 : 100



### LEGENDA

-  DACH DACHÓWKA CERAMICZNA ANGOBA typ KORAMIC – KOLOR CEGLASTY NATURALNY
-  ELEWACJA TYNK SILIKONOWY CERESIT CT48 kolor COLUMBIA 4
-  ELEWACJA TYNK SILIKONOWY CERESIT CT48 kolor COLORADO 6
-  ELEWACJA TYNK SILIKONOWY CERESIT CT48 kolor MADEIRA 1
-  OBRÓBKI BLACHARSKIE – bl.gr. 0,55mm – KOLOR BRĄZOWY
-  RYNNY I RURY SPUSTOWE STAL. SYSTEMOWE – KOLOR BRĄZOWY
-  COKÓŁ – TYNK MOZAIKOWY CERESIT CT 177 – kolor LAOS 2
-  STOLARKA OKIENNA – KOLOR BRĄZOWY
-  STOLARKA DRZWIOWA – KOLOR BRĄZOWY
-  BALUSTRADY – KOLOR BRĄZOWY
-  DASZKI POLIWĘGLAN – KOLOR NATURALNY JASNONIEBIESKI
-  PROFIL KOLOR STALOWY JASNY

Dla tynku mozaikowego cokołu zastosowano wzornik kolorów "Mosaics of the World" nr 3 firmy CERESIT  
Dla tynku elewacyjnego zastosowano wzornik kolorów "Colours of Nature" nr 1 firmy CERESIT

<b>PRACOWNIA PROJEKTOWA AWK</b> 14-200 ILAWA ul. DOBRAWY 38			
OBIEKT:	<b>OŚRODEK WSPARCIA</b>	DATA:	BRANŻA:
INWESTOR:	Stowarzyszenie na Rzecz Osób Niepełnosprawnych Powiatu Iławskiego "Promyk" w Iławie ul.Wyszyńskiego 2a	09/2014	Architektura
ADRES INWESTYCJI:	<b>Iława ul.1 Maja ,dz. nr 136/28 obr.12</b>	Architektura	1:100
PROJEKTANT:	mgr inż.arch.Krzysztof Zakrzewski		
PROJEKTANT:	upr.proj.arch.nr 1357/O/94.		
PROJEKTANT:	inż.Wiesław Kuczmarski		
PROJEKTANT:	upr.proj.arch.konstr.nr 377/O/194. 802/O/1.		
STADIUM:	SPRAWDZ. BRANŻY ARCHITEKTONICZNEJ		
<b>PROJEKT BUDOWLANY</b>		inż.arch. Jędrzej Gawka	
		upr.proj.arch.nr 477/O/1.	