









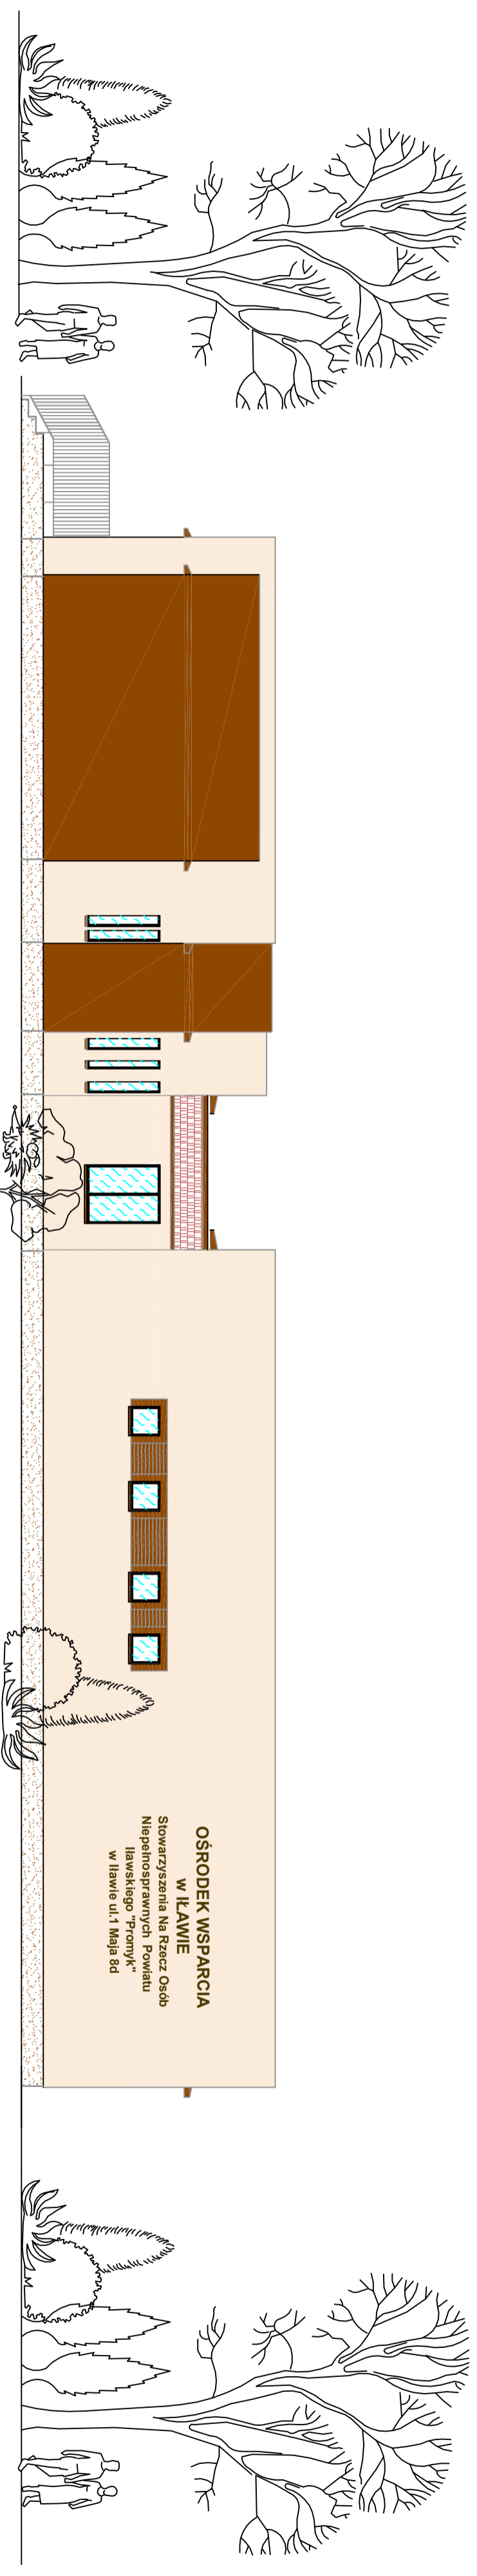

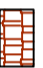


ELEWACJA POŁUDNIOWA

1 : 100



LEGENDA

-  DACH DACHÓWKA CERAMICZNA ANGOBA typ KORAMIC-KOLOR CEGLASTY NATURALNY
-  ELEWACJA TYNK SILIKONOWY CERESIT CT48 kolor COLUMBIA 4
-  ELEWACJA TYNK SILIKONOWY CERESIT CT48 kolor COLORADO 6
-  ELEWACJA TYNK SILIKONOWY CERESIT CT48 kolor MADEIRA 1
-  OBRÓBKI BLACHARSKIE – bl.gr. 0,55mm – KOLOR BRĄZOWY
-  RYNNY I RURY SPUSTOWE STAL. SYSTEMOWE – KOLOR BRĄZOWY
-  COKÓŁ – TYNK MOZAIKOWY CERESIT CT 177-kolor LAOS 2
-  STOLARKA OKIENNA – KOLOR BRĄZOWY
-  STOLARKA DRZWIOWA – KOLOR BRĄZOWY
-  BALUSTRADY – KOLOR BRĄZOWY
-  DASZKI POLIWĘGLAN –KOLOR NATURALNY JASNONIEBISKI
-  PROFIL KOLOR STALOWY JASNY

Dla tynku mozaikowego cokółu zastosowano wzornik kolorów "Mosaics of the World" nr 3 firmy CERESIT

Dla tynku elewacyjnego zastosowano wzornik kolorów "Colours of Nature" nr 1 firmy CERESIT

PRACOWNIA PROJEKTOWA AWK 14-200 ILAWA ul. DOBRAWY 38					
OBIEKT:	OŚRODEK WSPARCIA	DATA:	BRANŻA:	SKALA:	NR RYS:
INWESTOR:	Stowarzyszenie na Rzecz Osób Niepełnosprawnych Powiatu Iławskiego "Promyk" w Iławie ul.Wyszynskiego 2a	09/2014	Architektura	1:100	A6
ADRES INWESTYCJI:	Iława ul.1 Maja ,dz. nr 136/28 obr.12				
PROJEKTANT:					
mgr inż.arch.Krzysztof Zakrzewski					
PROJEKTANT:					
inż.Wiesław Kuczmarski					
inż.poj.arch.konstr.nr 377/OJ/94 . 802/OJ.					
STADIUM:					
PROJEKT BUDOWLANY					
SPRAWDZ. BRANŻY ARCHITEKTONICZNEJ					
inż.arch. Jęży Gawał					
upr.poj.arch.nr 477/OJ.					