


ELEWACJA BOCZNA WSCHODNIA

1 : 100

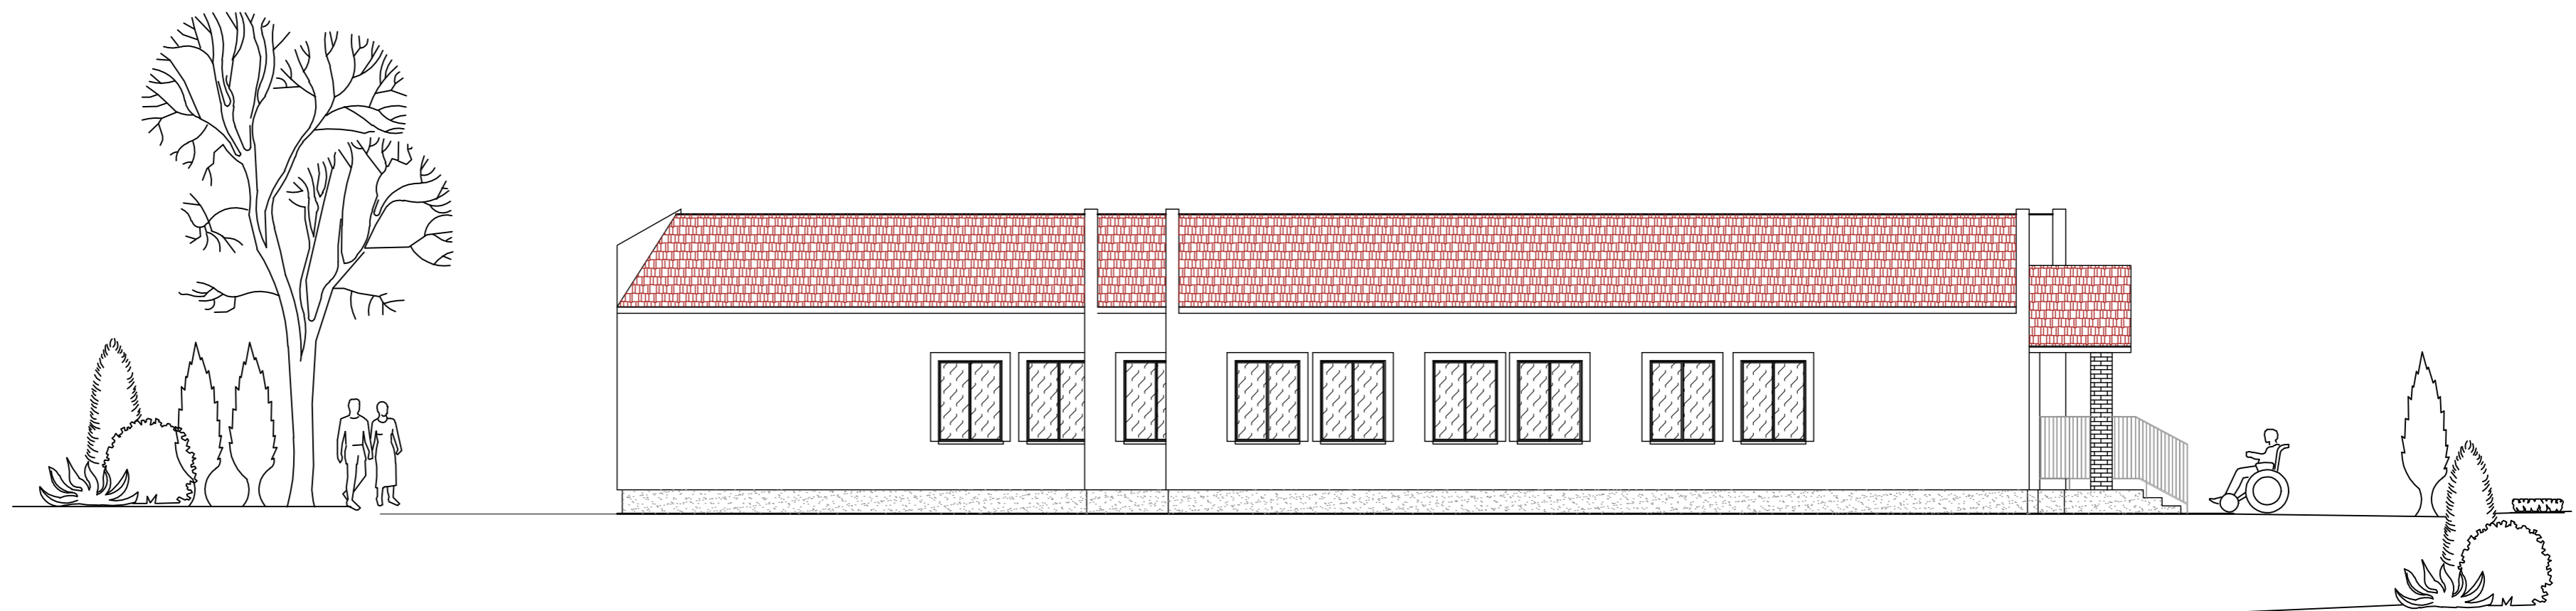

LEGENDA

-  DACH DACHÓWKA –CEGLASTA
-  ELEWACJA TYNK SILIKONOWY
-  ELEWACJA TYNK SILIKONOWY
-  OBRÓBKI BLACHARSKIE – BL. GR. 0,55 MM – KOLOR BRĄZOWY
-  RYNNY I RURY SPUSTOWE STAL. SYSTEMOWE – KOLOR BRĄZOWY
-  COKÓŁ –TYNK MOZAIKOWY
-  STOLARKA OKIENNA KOLOR BIAŁY
-  STOLARKA DRZWIOWA KOLOR BIAŁY
-  BALUSTRADY – KOLOR BRĄZOWY
-  DASZKI BLACHODACHÓWKA –KOLOR CEGLASTY
PROFIL KOLOR BRĄZ

PRACOWNIA PROJEKTOWA AWK 14-200 IŁAWA ul. DOBRAWY 38					
OBIEKT:	OŚRODEK WSPARCIA	DATA	BRANŻA	SKALA	NR RYS.
INWESTOR:	Stowarzyszenie na Rzecz Osób Niepełnosprawnych Powiatu Iławeckiego "Promyk" w Iławie ul. Wyszczkolego 2a	09/2014	Architektura	1:100	A5
ADRES INWESTYCJI:	Iława ul.1 Maja ,dz. nr 136/28 obr.12				
ELEWACJA BOCZNA WSCHODNIA		PROJEKTANT: mgr inż.arch.Krzysztof Zakrzewski upr.proj.arch.nr 135/TO/94 , PROJEKTANT: inż.Wiesław Kuczmarski upr.proj.arch.konstr.nr 377/OL/94 , 802 /OL			
STADIUM:	PROJEKT BUDOWLANY		SPRAWDZ. BRANŻY ARCHITEKTONICZNEJ inż.arch.Jerzy Gawor upr.proj.arch.nr 4/71/OL		