










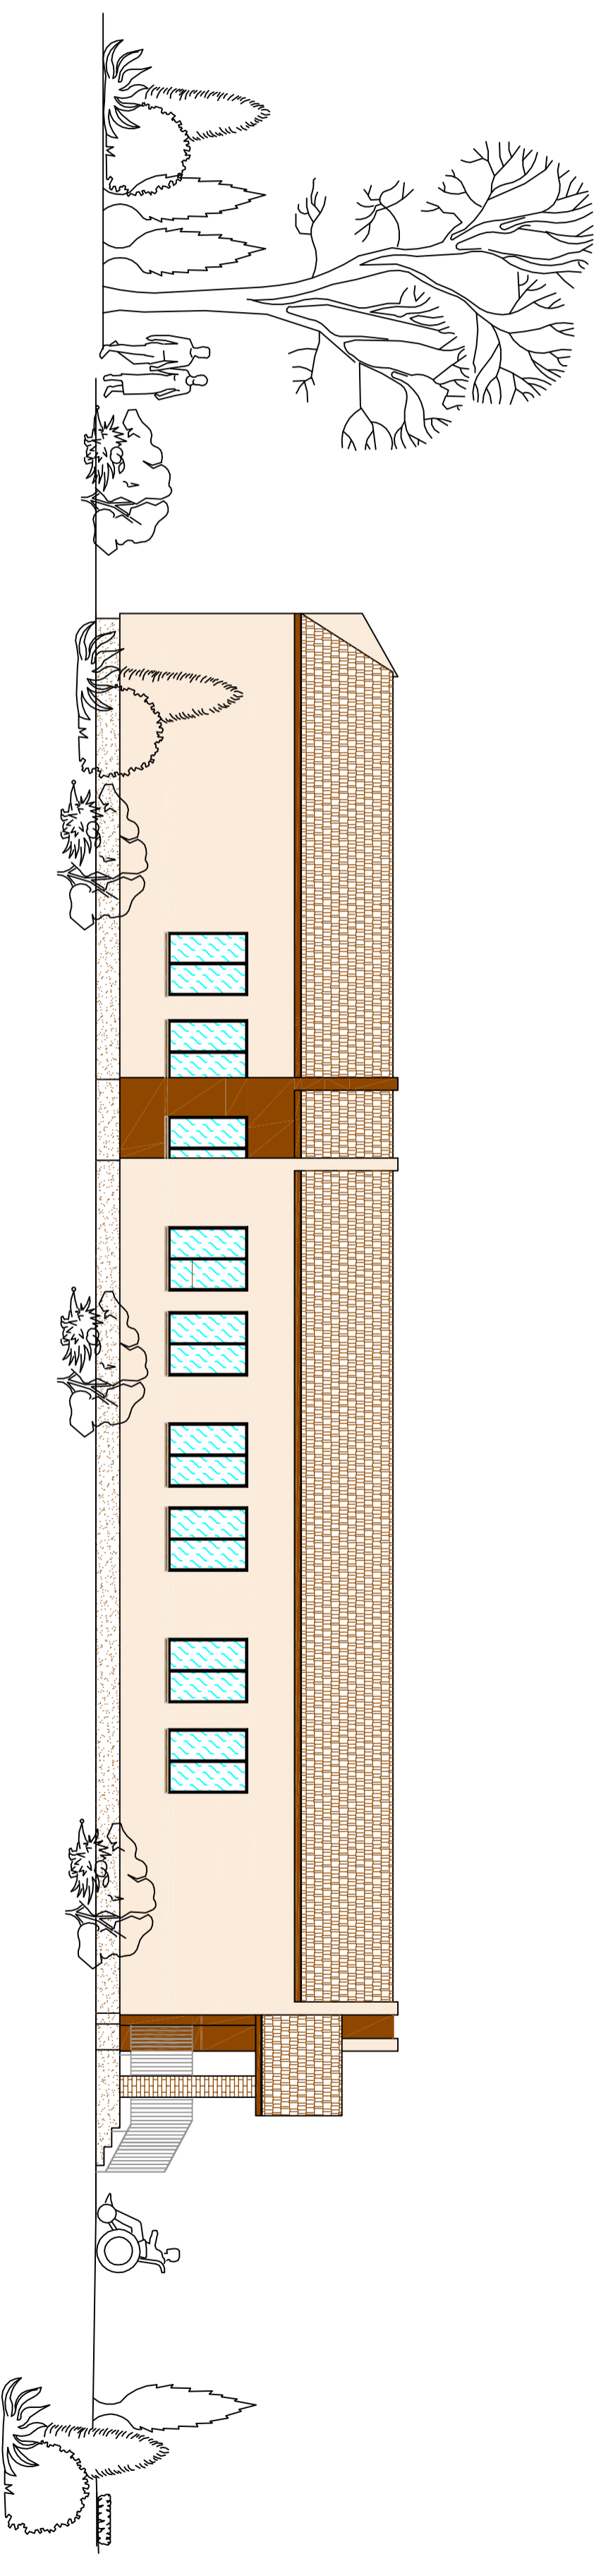



ELEWACJA BOCZNA WSCHODNIA

1 : 100



LEGENDA

-  DACH DACHÓWKA CERAMICZNA ANGOBA typ KORAMIC-KOLOR CEGLASTY NATURALNY
-  ELEWACJA TYNK SILIKONOWY CERESIT CT48 kolor COLUMBIA 4
-  ELEWACJA TYNK SILIKONOWY CERESIT CT48 kolor COLORADO 6
-  ELEWACJA TYNK SILIKONOWY CERESIT CT48 kolor MADEIRA 1
-  OBRÓBKI BLACHARSKIE – bl.gr. 0,55mm – KOLOR BRĄZOWY
-  RYNNY I RURY SPUSTOWE STAL. SYSTEMOWE – KOLOR BRĄZOWY
-  COKÓŁ-TYNK MOZAIKOWY CERESIT CT 177-kolor LAOS 2
-  STOLARKA OKIENNA – KOLOR BRĄZOWY
-  STOLARKA DRZWIOWA – KOLOR BRĄZOWY
-  BALUSTRADY – KOLOR BRĄZOWY
-  DASZKI POLIWĘGLAN –KOLOR NATURALNY JASNONIEBIESKI
-  PROFIL KOLOR STALOWY JASNY

Dla tynku mozaikowego cokołu zastosowano wzornik kolorów kolorów "Mosaics of the World" nr 3 firmy CERESIT

Dla tynku elewacyjnego zastosowano wzornik kolorów "Colours of Nature" nr 1 firmy CERESIT

PRACOWNIA PROJEKTOWA AWK 14-200 ŁŁAWA ul. DOBRAWY 38			
OBIEKT:	OŚRODEK WSPARCIA	DATA:	BRANŻA:
INWESTOR:	Stowarzyszenie na Rzecz Osób Niepełnosprawnych Pomieku "Inwestycja" "Promyk" w Iławie ul. Wyspińskiego 26	09/2014	Architektura
ADRES INWESTYCJI:	Iława ul. 1 Maja ,dz. nr 136/28 obr. 12		1:100
			A5
PROJEKTANT: mgr inż. arch. Krzysztof Zakrzewski upr. proj. arch. nr 1357/O.94.			
PROJEKTANT: inż. Wiesław Kuczmarski upr. proj. arch. konsl. nr 577/OJ.94. 802. OJL			
SPRAWDZ. BRANŻY ARCHITEKTONICZNEJ inż. arch. Jerzy Gawor upr. proj. arch. nr 477/OJL.			
STADIUM: PROJEKT BUDOWLANY			