


# ELEWACJA ZACHODNIA

## 1 : 100

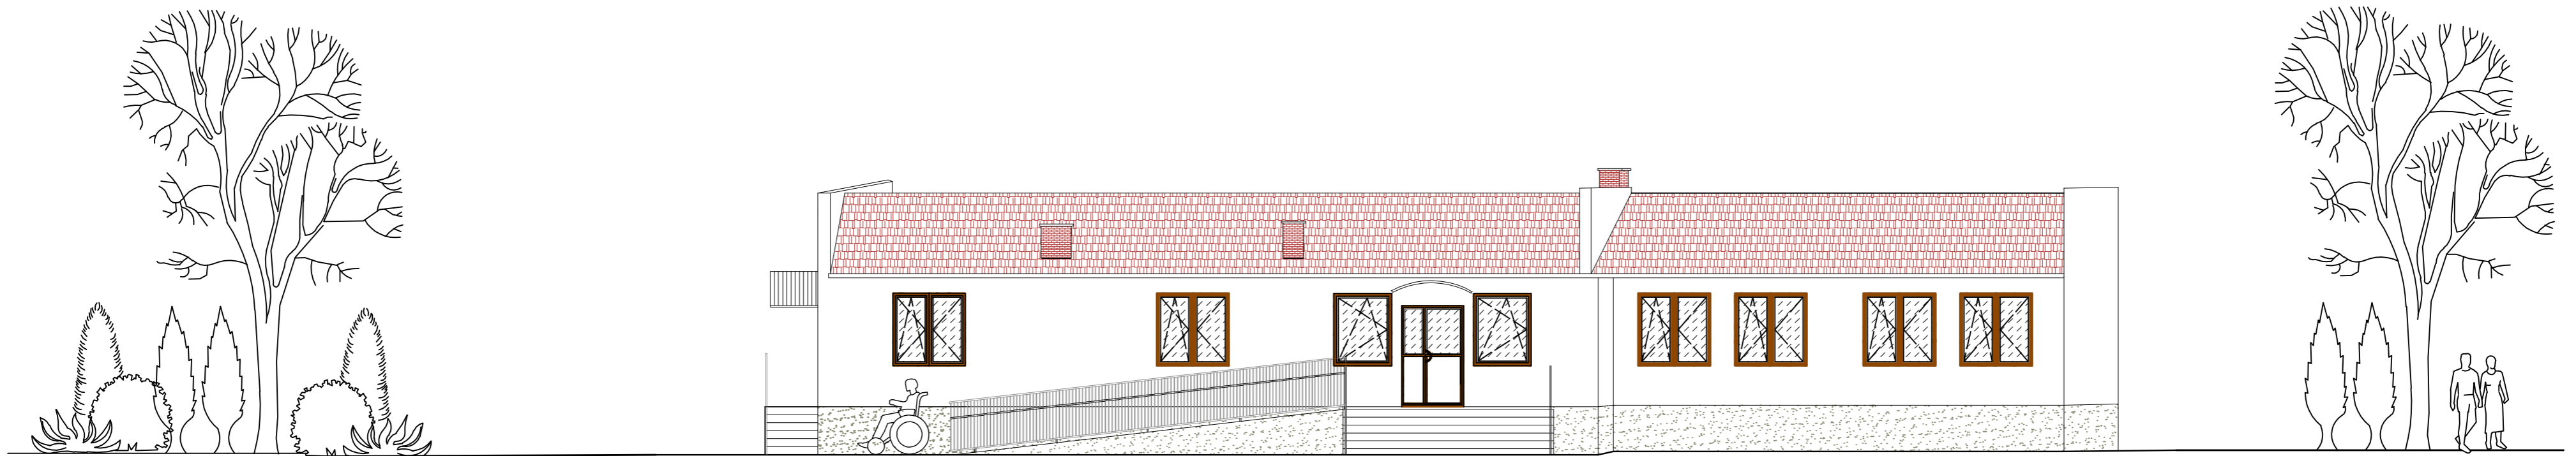

### LEGENDA

	DACH DACHÓWKA –CEGLASTA
	ELEWACJA TYNK SILIKONOWY
	ELEWACJA TYNK SILIKONOWY
	OBRÓBKI BLACHARSKIE – BL. GR. 0,55 MM – KOLOR BRĄZOWY
	RYNNY I RURY SPUSTOWE STAL. SYSTEMOWE – KOLOR BRĄZOWY
	COKÓŁ –TYNK MOZAIKOWY
	STOLARKA OKIENNA KOLOR BIAŁY
	STOLARKA DRZWIOWA KOLOR BIAŁY
	BALUSTRADY – KOLOR BRĄZOWY
	DASZKI BLACHODACHÓWKA –KOLOR CEGLASTY PROFIL KOLOR BRĄZ

<b>PRACOWNIA PROJEKTOWA AWK</b> 14-200 ŁAWA ul. DOBRAWY 38					
OBIEKT:	<b>OŚRODEK WSPARCIA</b>	DATA	BRANŻA	SKALA	NR RYS.
INWESTOR:	Stowarzyszenie na Rzecz Osób Niepełnosprawnych Powiatu Iławskiego "Promyk" w Iławie ul. Wyszyńskiego 2a	09/2014	Architektura	1:100	<b>A8</b>
ADRES INWESTYCJI:	<b>Iława ul.1 Maja ,dz. nr 136/28 obr.12</b>				
<b>ELEWACJA ZACHODNIA</b>		PROJEKTANT: mgr inż. arch. Krzysztof Zakrzewski upr. proj. arch. nr 135/TO/94 , PROJEKTANT: inż. Wiesław Kuczmarski upr. proj. arch. konstr. nr 377/OL/94 , 8/02 /OL SPRAWDZ. BRANŻY ARCHITEKTONICZNEJ inż. arch. Jerzy Gawor upr. proj. arch. nr 471/OL			
STADIUM:		<b>PROJEKT BUDOWLANY</b>			