









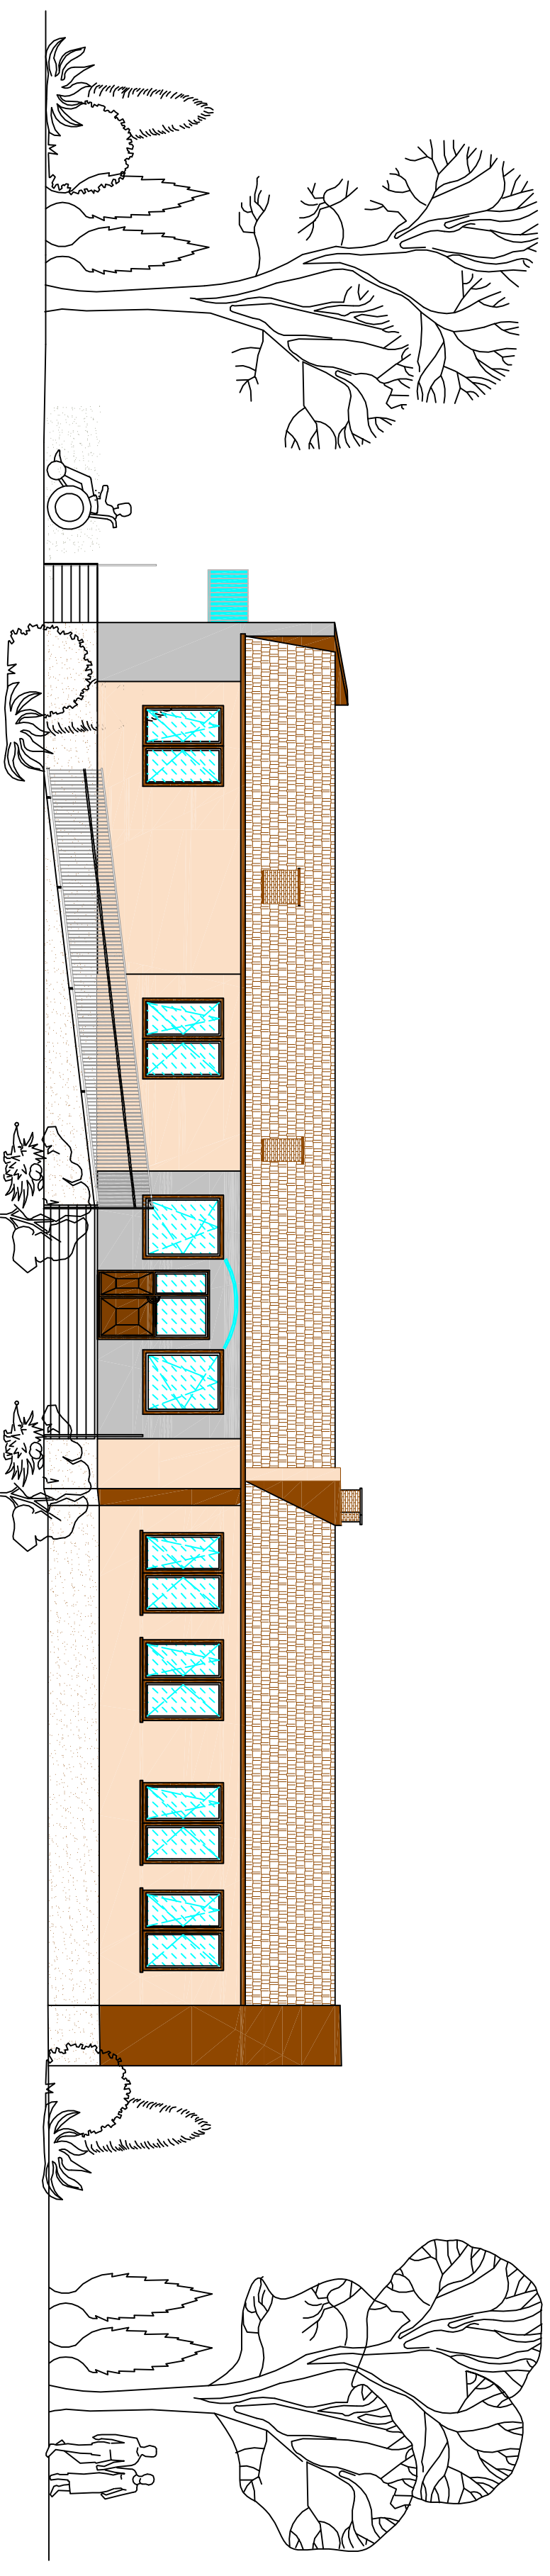

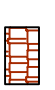


ELEWACJA ZACHODNIA

1 : 100



LEGENDA

-  DACH DACHÓWKA CERAMICZNA ANGOBA typ KORAMIC-KOLOR CEGLASTY NATURALNY
-  ELEWACJA TYNK SILIKONOWY CERESIT CT48 kolor COLUMBIA 4
-  ELEWACJA TYNK SILIKONOWY CERESIT CT48 kolor COLORADO 6
-  ELEWACJA TYNK SILIKONOWY CERESIT CT48 kolor MADEIRA 1
-  OBRÓBKI BLACHARSKIE – bl.gr. 0,55mm – KOLOR BRAZOWY
-  RYNNY I RURY SPUSTOWE STAL. SYSTEMOWE – KOLOR BRAZOWY
-  COKÓŁ – TYNK MOZAIKOWY CERESIT CT 177-kolor LAOS 2
-  STOLARKA OKIENNA – KOLOR BRAZOWY
-  STOLARKA DRZWIOWA – KOLOR BRAZOWY
-  BALUSTRADY – KOLOR BRAZOWY
-  DASZKI POLIWĘGLAN –KOLOR NATURALNY JASNONIEBIESKI
-  PROFIL KOLOR STALOWY JASNY

Dla tynku mozaikowego cokołu zastosowano wzornik kolorów "Mosaics of the World" nr 3 firmy CERESIT

Dla tynku elewacyjnego zastosowano wzornik kolorów "Colours of Nature" nr 1 firmy CERESIT

PRACOWNIA PROJEKTOWA AWK 14-200 ILAWA ul. DOBRAWY 38					
OBIEKT:	OŚRODEK WSPARCIA	DATA:	BRANŻA:	SKALA:	NR RYS:
INWESTOR:	Stowarzyszenie na Rzecz Osób Niepełnosprawnych Powiatu Iławskiego "Promyk" w Iławie ul.Wyszyńskiego 2a	09/2014	Architektura	1:100	A8
ADRES INWESTYCJI:	Iława ul.1 Maja ,dz. nr 136/28 obr.12				
PROJEKTANT:					
mgr inż.arch.Krzysztof Zakrzewski					
upr.proj.arch.nr 13570/94.					
PROJEKTANT:					
inż.Wiesław Kuczmarski					
upr.proj.arch.konstr.nr 3770/L/94. 802/OL					
STADIUM:					
PROJEKT BUDOWLANY					
SPRAWDZ. BRANŻY ARCHITEKTONICZNEJ					
inż.arch. Jęży Gaweł					
upr.proj.arch.nr 477/OL					