



# MAPA DOKUMENTACYJNA

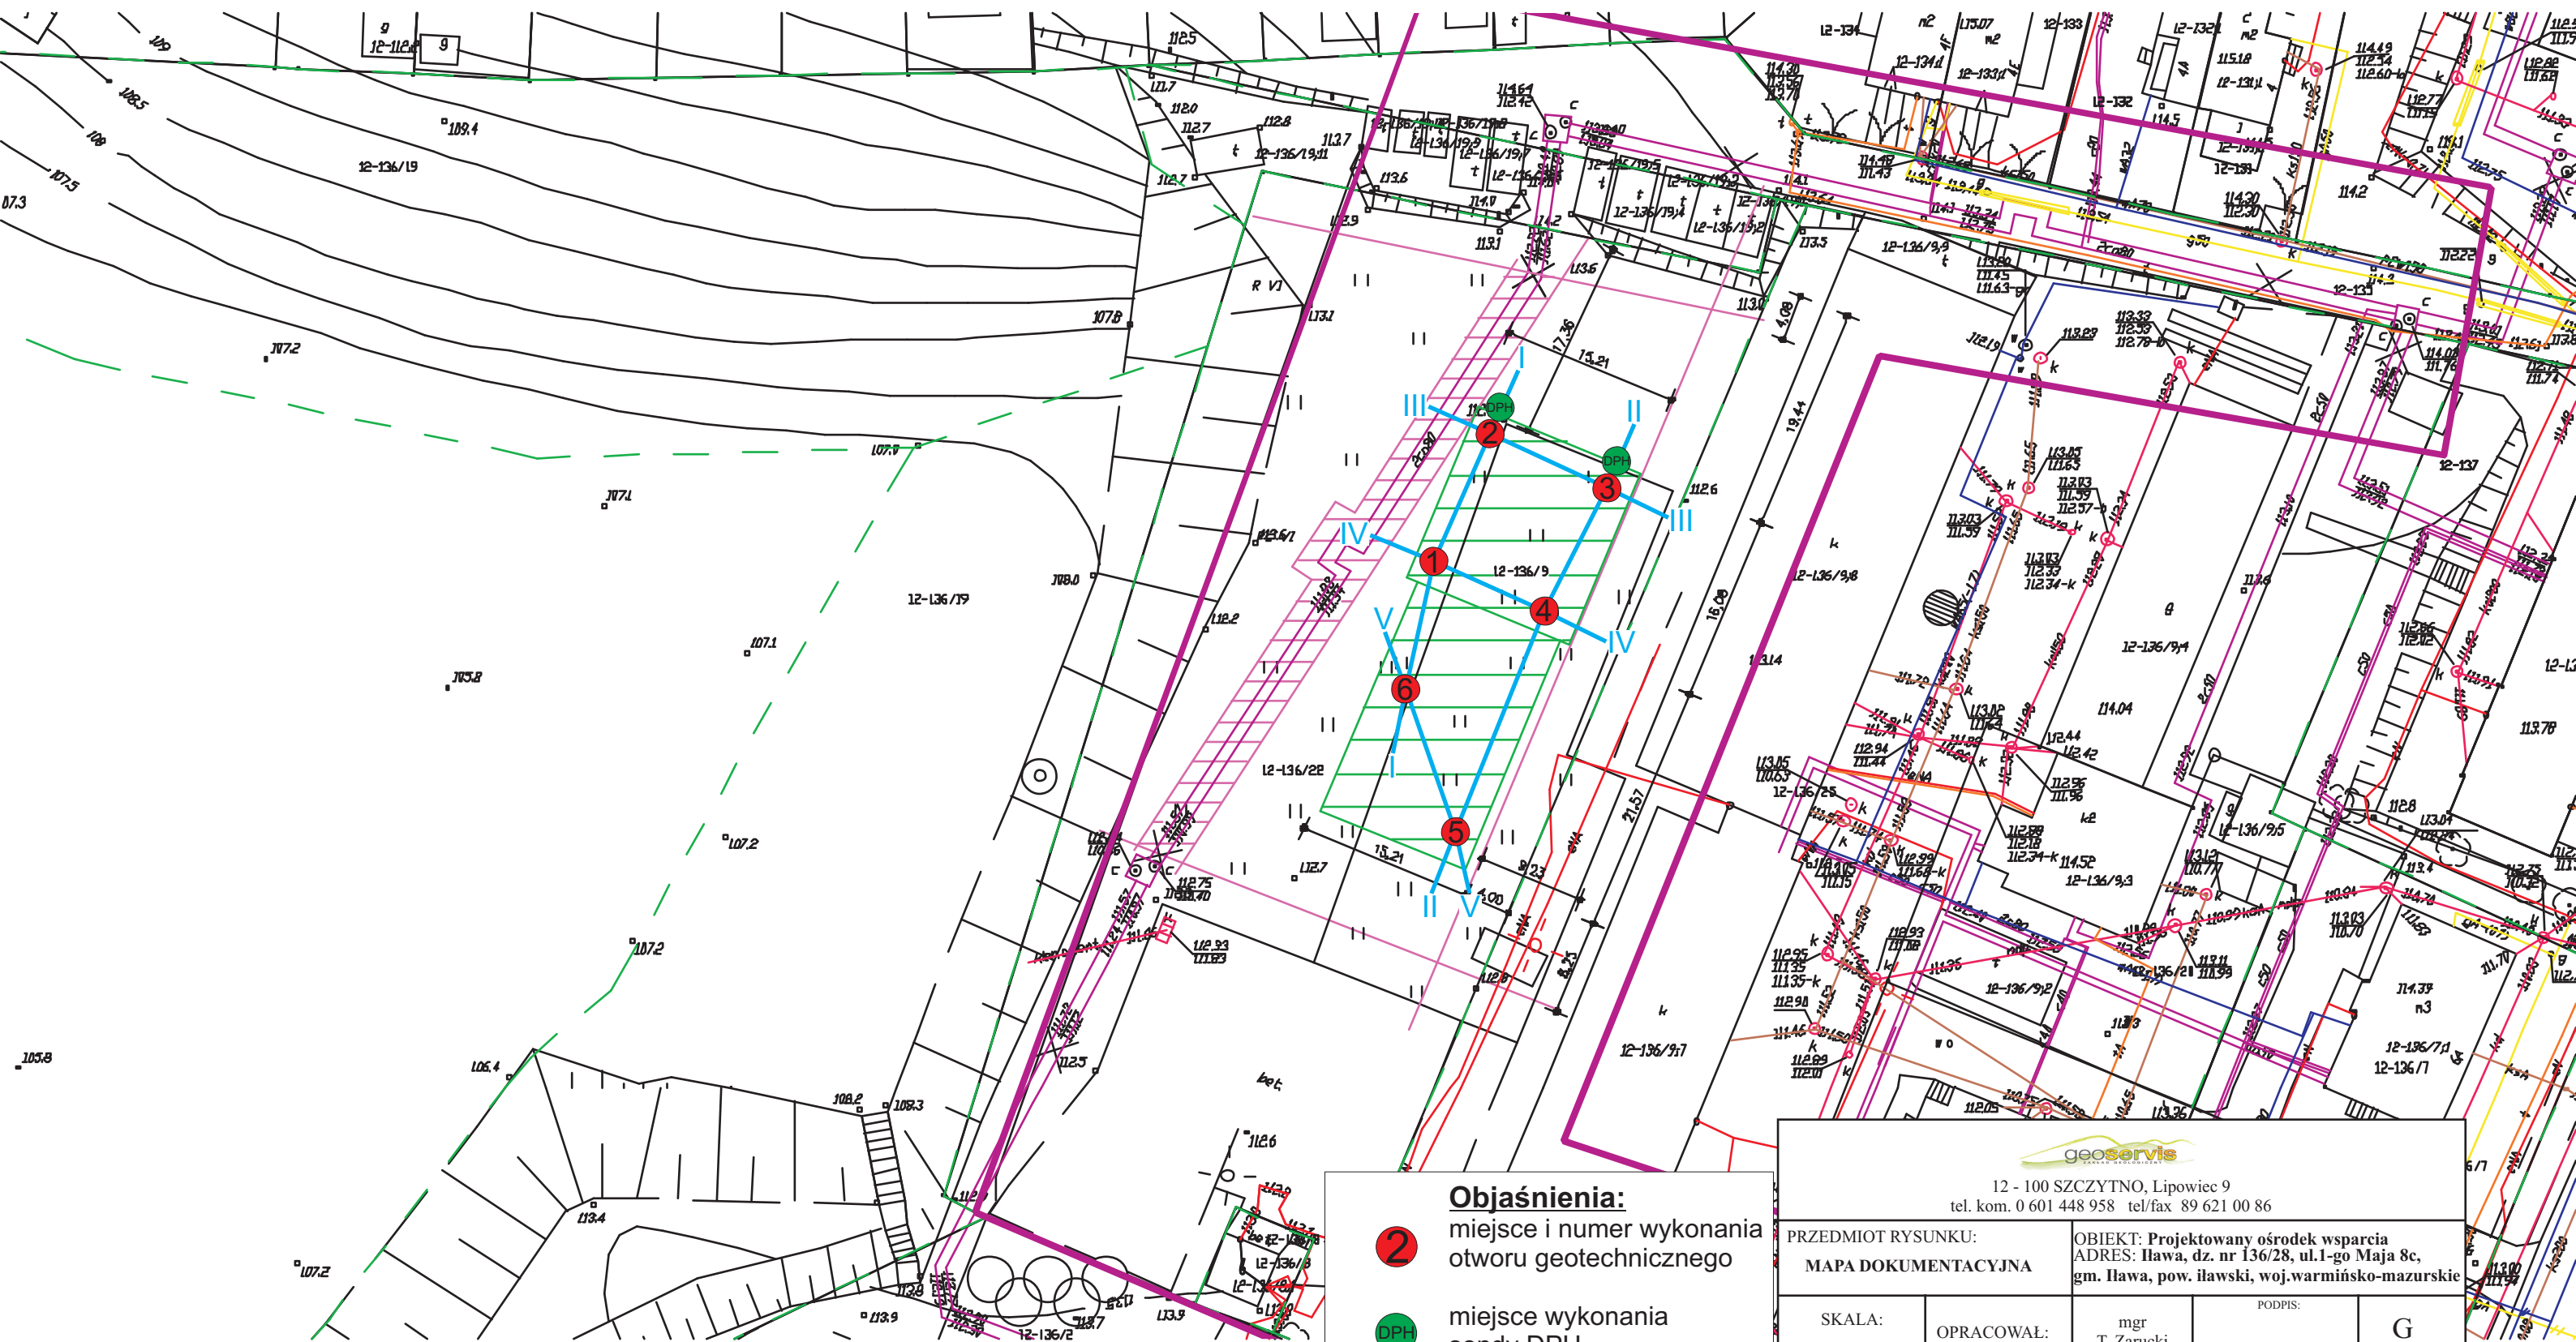

- Objaśnienia:**
- 2 miejsce i numer wykonania otworu geotechnicznego
  - DPH miejsce wykonania sondy DPH
  - | linia i numer przekroju geotechnicznego

 12 - 100 SZCZYTNO, Lipowiec 9 tel. kom. 0 601 448 958 tel/fax 89 621 00 86		PRZEDMIOT RYSUNKU: MAPA DOKUMENTACYJNA		OBIEKT: Projektowany ośrodek wsparcia ADRES: Hawa, dz. nr 136/28, ul.1-go Maja 8c, gm. Hawa, pow. ławski, woj.warmińsko-mazurskie	
SKALA:	OPRACOWAŁ:	mgr T. Zarucki	PODPIS:	<b>G</b> BRANŻA	
DATA 07.2014 r.	OPRACOWAŁ:		PODPIS:	<b>1</b> NR RYS.	