


R3 (Rozdzielnia natynkowa 120-modułowa o IP20)

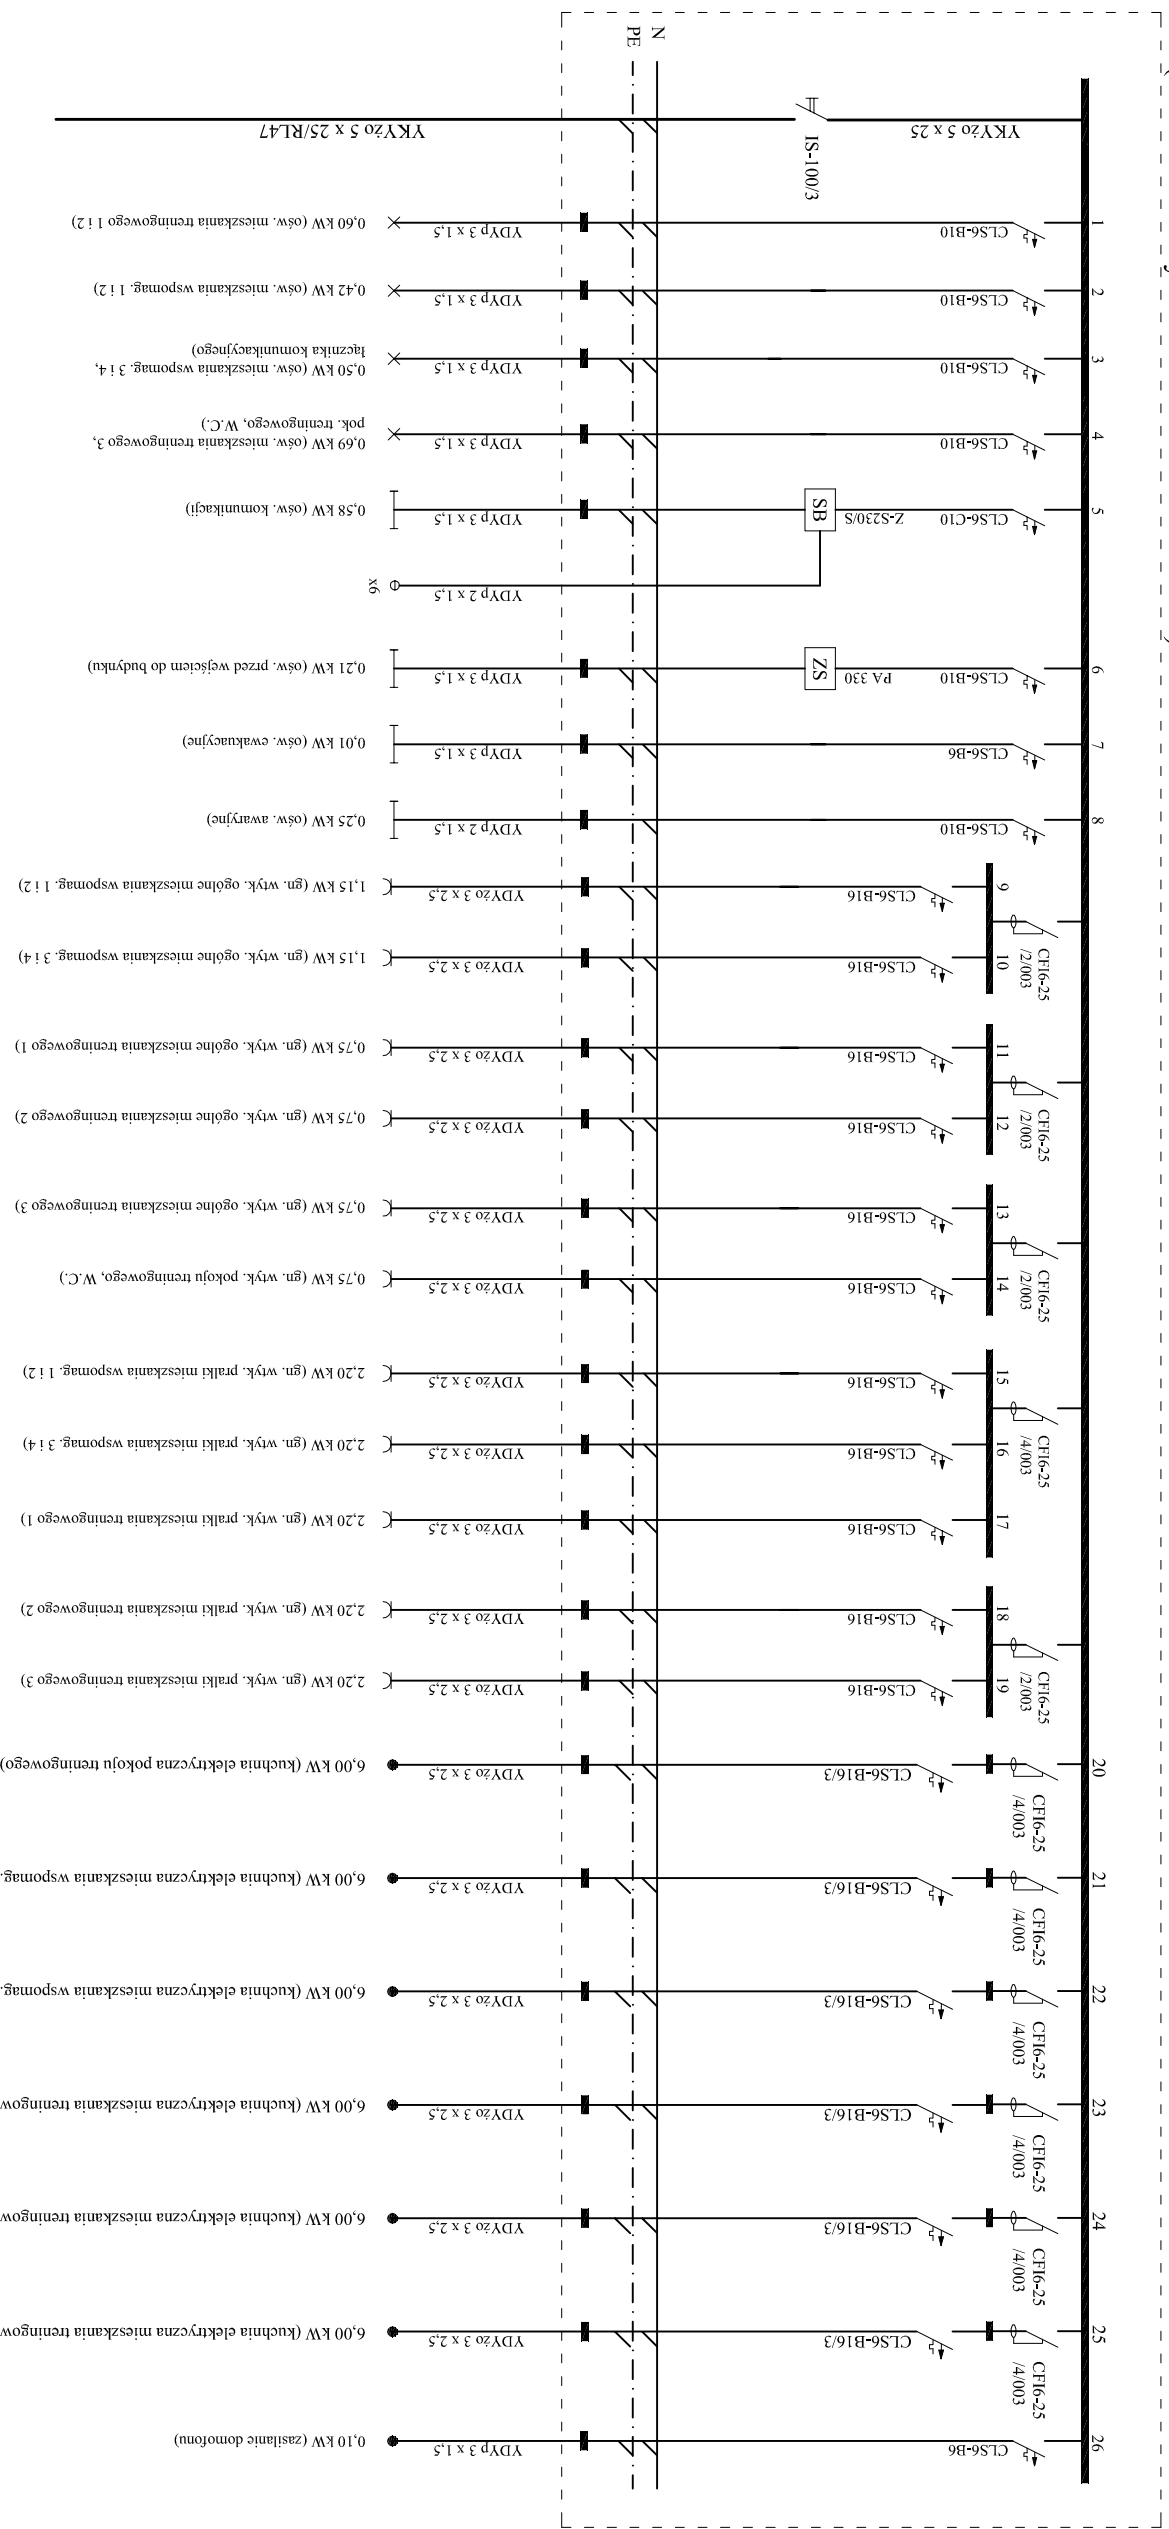

OBIEKT:		Ośrodek Wsparcia	
ADRES:		Iława, ul. 1-go Maja, dz. nr 1361/28, obręb 12	
INWESTOR:		Stowarzyszenie na Rzecz Osób Niepełnosprawnych Powiatu Iławskiego "Promyk", ul. Wyszyskiego 2a	
TYTUŁ RYSUNKU:		ROZDZIELNIA R3	
OPRACOWAŁ:		SKALA:	
BRANŻA: ELEKTRYCZNA		-----	
PROJEKTOWAŁ: Inż. Tomasz Kasprówicz upr. budowl. ewid. WAW/0031/WDE/12		NR RYS.: 9	
PODPIS:		DATA: sierpień 2014r.	
SPRAWDZIŁ: Inż. Tomasz Krawiec upr. budowl. ewid. WAW/0063/PWDE/06		PROJEKT BUDOWLANY	
PODPIS:		PODPIS:	