


RZUT PIWNIC-BRYŁA A 1 : 100

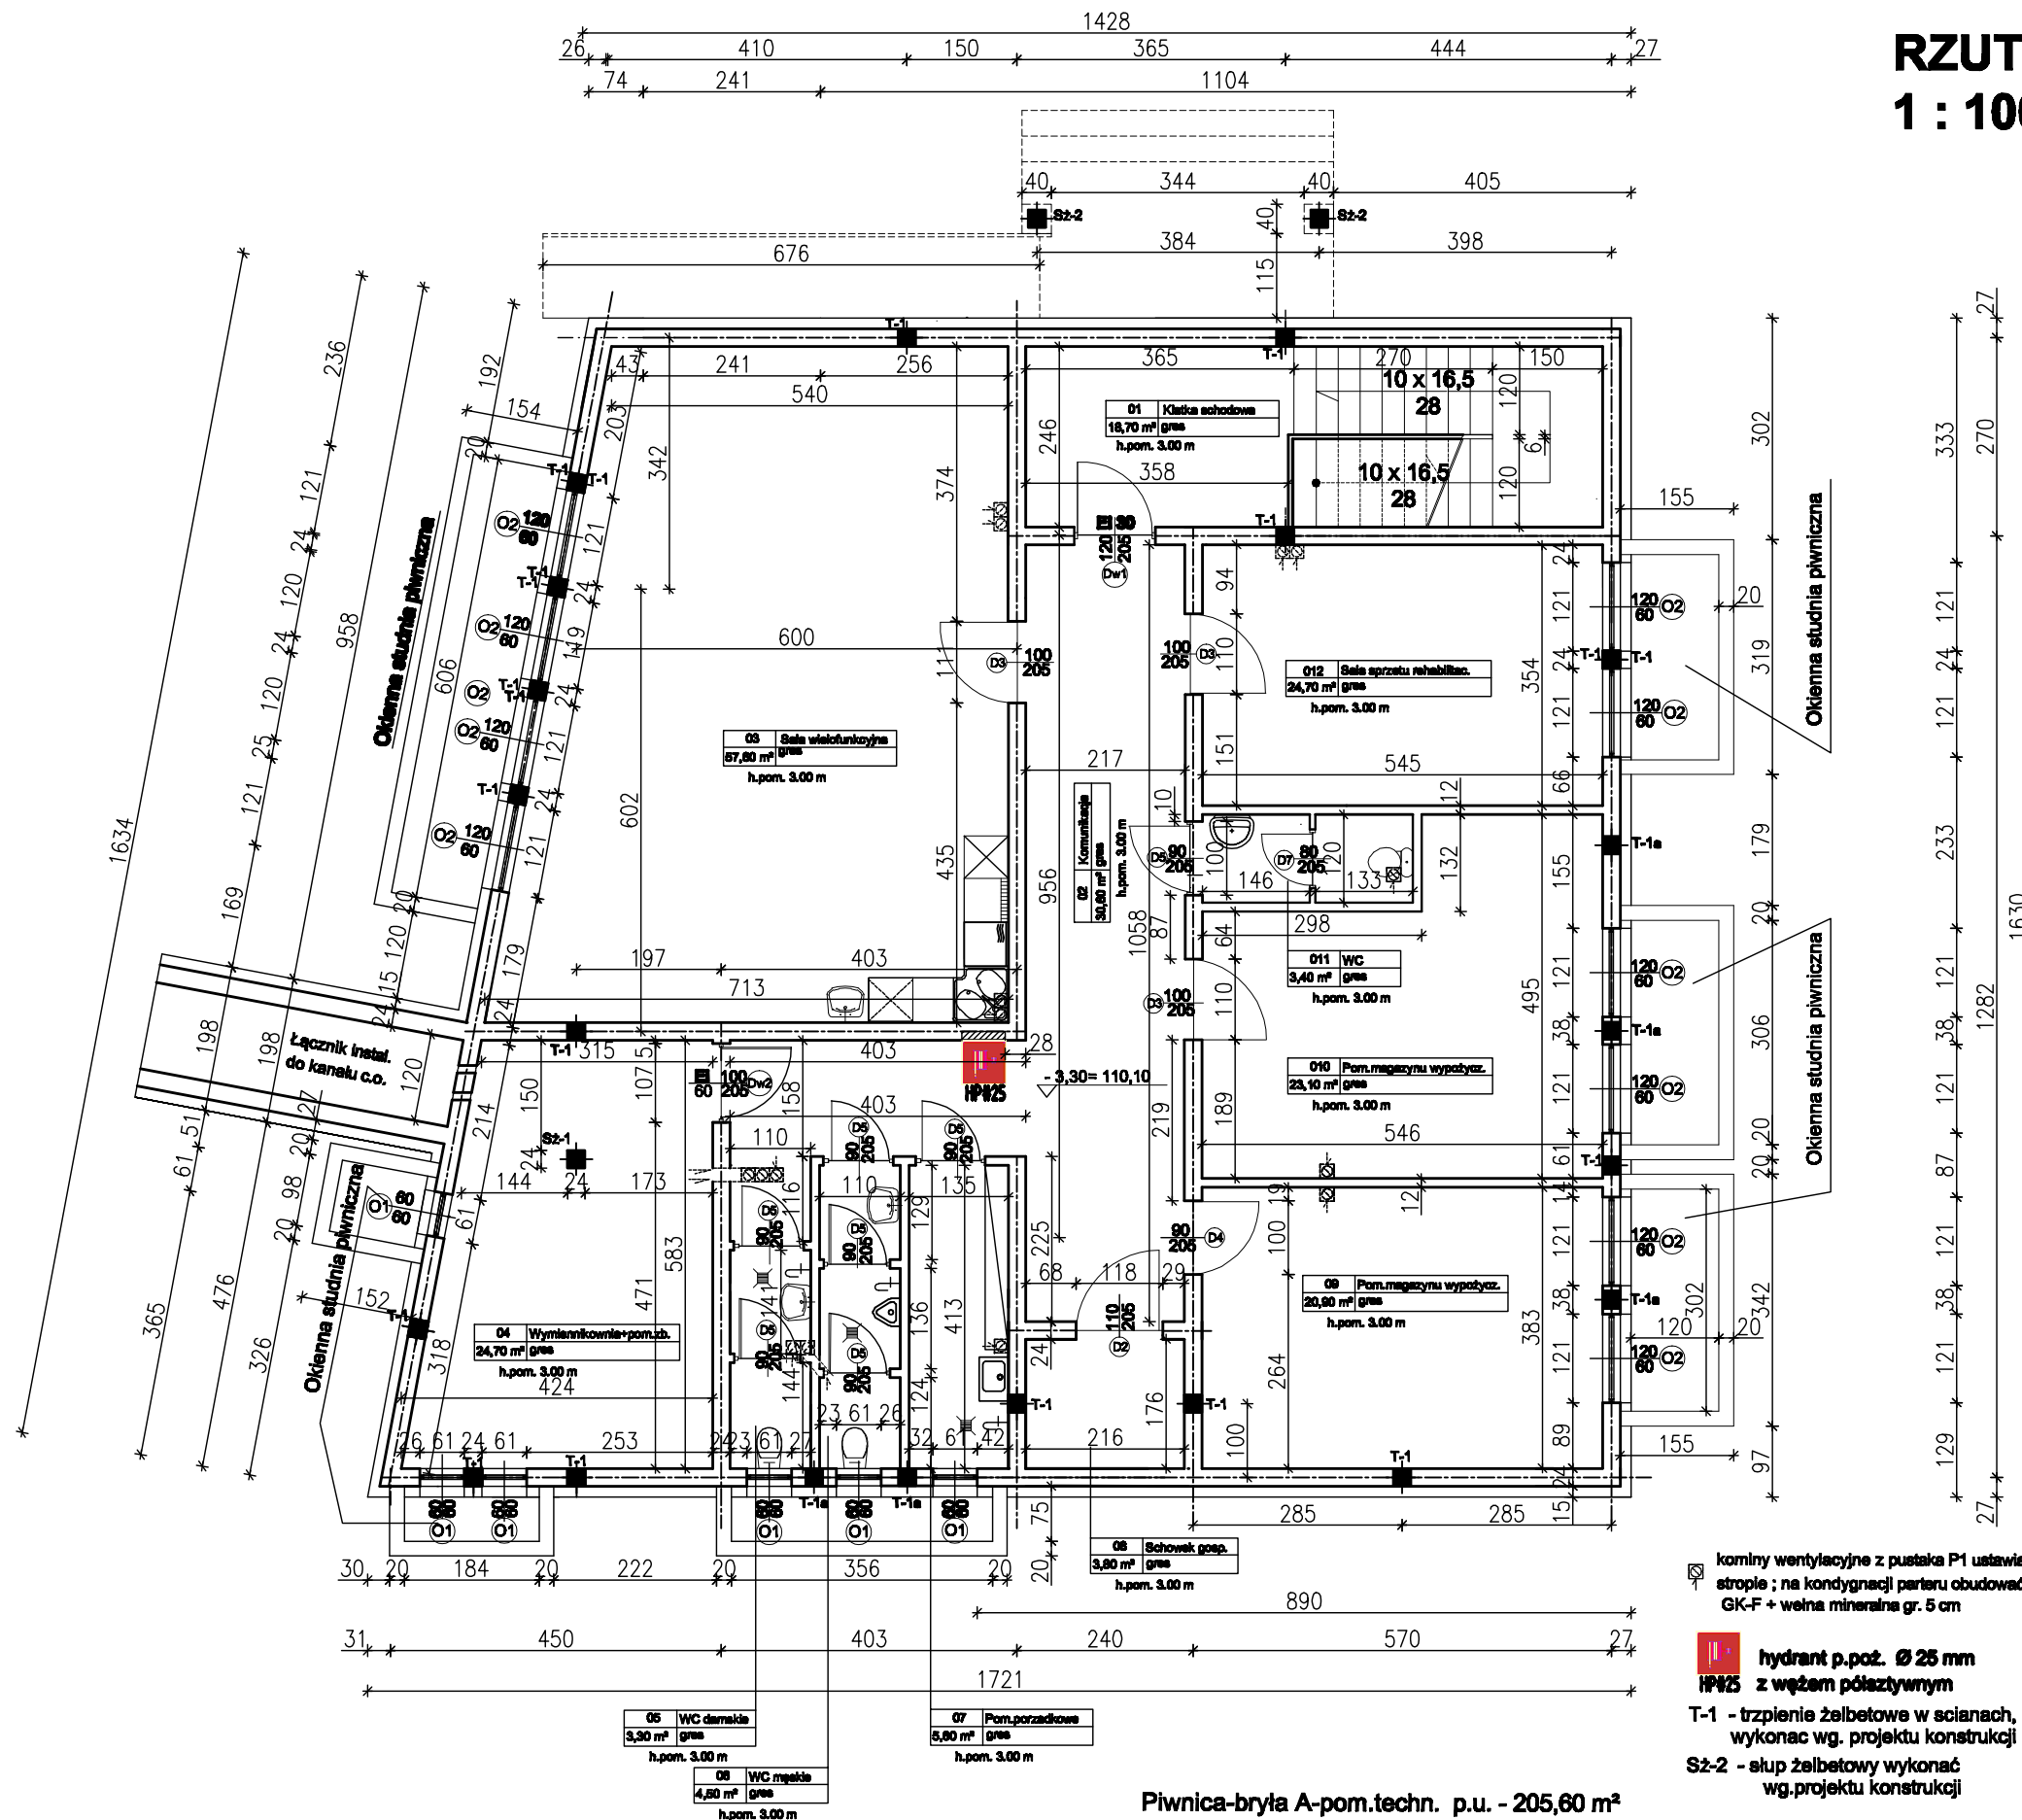

PRACOWNIA PROJEKTOWA AWK 14-200 IŁAWA ul. DOBRAWY 38		DATA	BRANŻA	SKALA	NR RYS
OBIEKT:	OŚRODEK WSPARCIA	09/2014	Architektura	1:100	A1
INWESTOR:	Słowiarzanie na Rzecz Osób Niepełnosprawnych Powiatu Iławskiego "Promyk" w Iławie ul. Wyrzyńskiego 2a	PROJEKTANT: mgr inż. arch. Krzysztof Zakrzewski upr. proj. arch. nr 135/TO/94.			
ADRES INWESTYCJI:	Iława ul.1 Maja , dz. nr 136/28 obr.12	PROJEKTANT: inż. Wiesław Kuczmarski upr. proj. arch. konstr. nr 377/OL/94 , 8/02/OL			
RZUT PIWNIC -BRYŁA A		SPRAWDZ. BRANŻY ARCHITEKTONICZNEJ inż. arch. Jerzy Gawor upr. proj. arch. nr 471/OL			
PROJEKT BUDOWLANY		STADIUM:			