


ZJAZD INDYWIDUANY NA DZIAŁKĘ NR 136/28  
w ILAWIE z ul. 1 MAJA dz. nr geod. 135 i 136/19

[ wymiary w cm ]

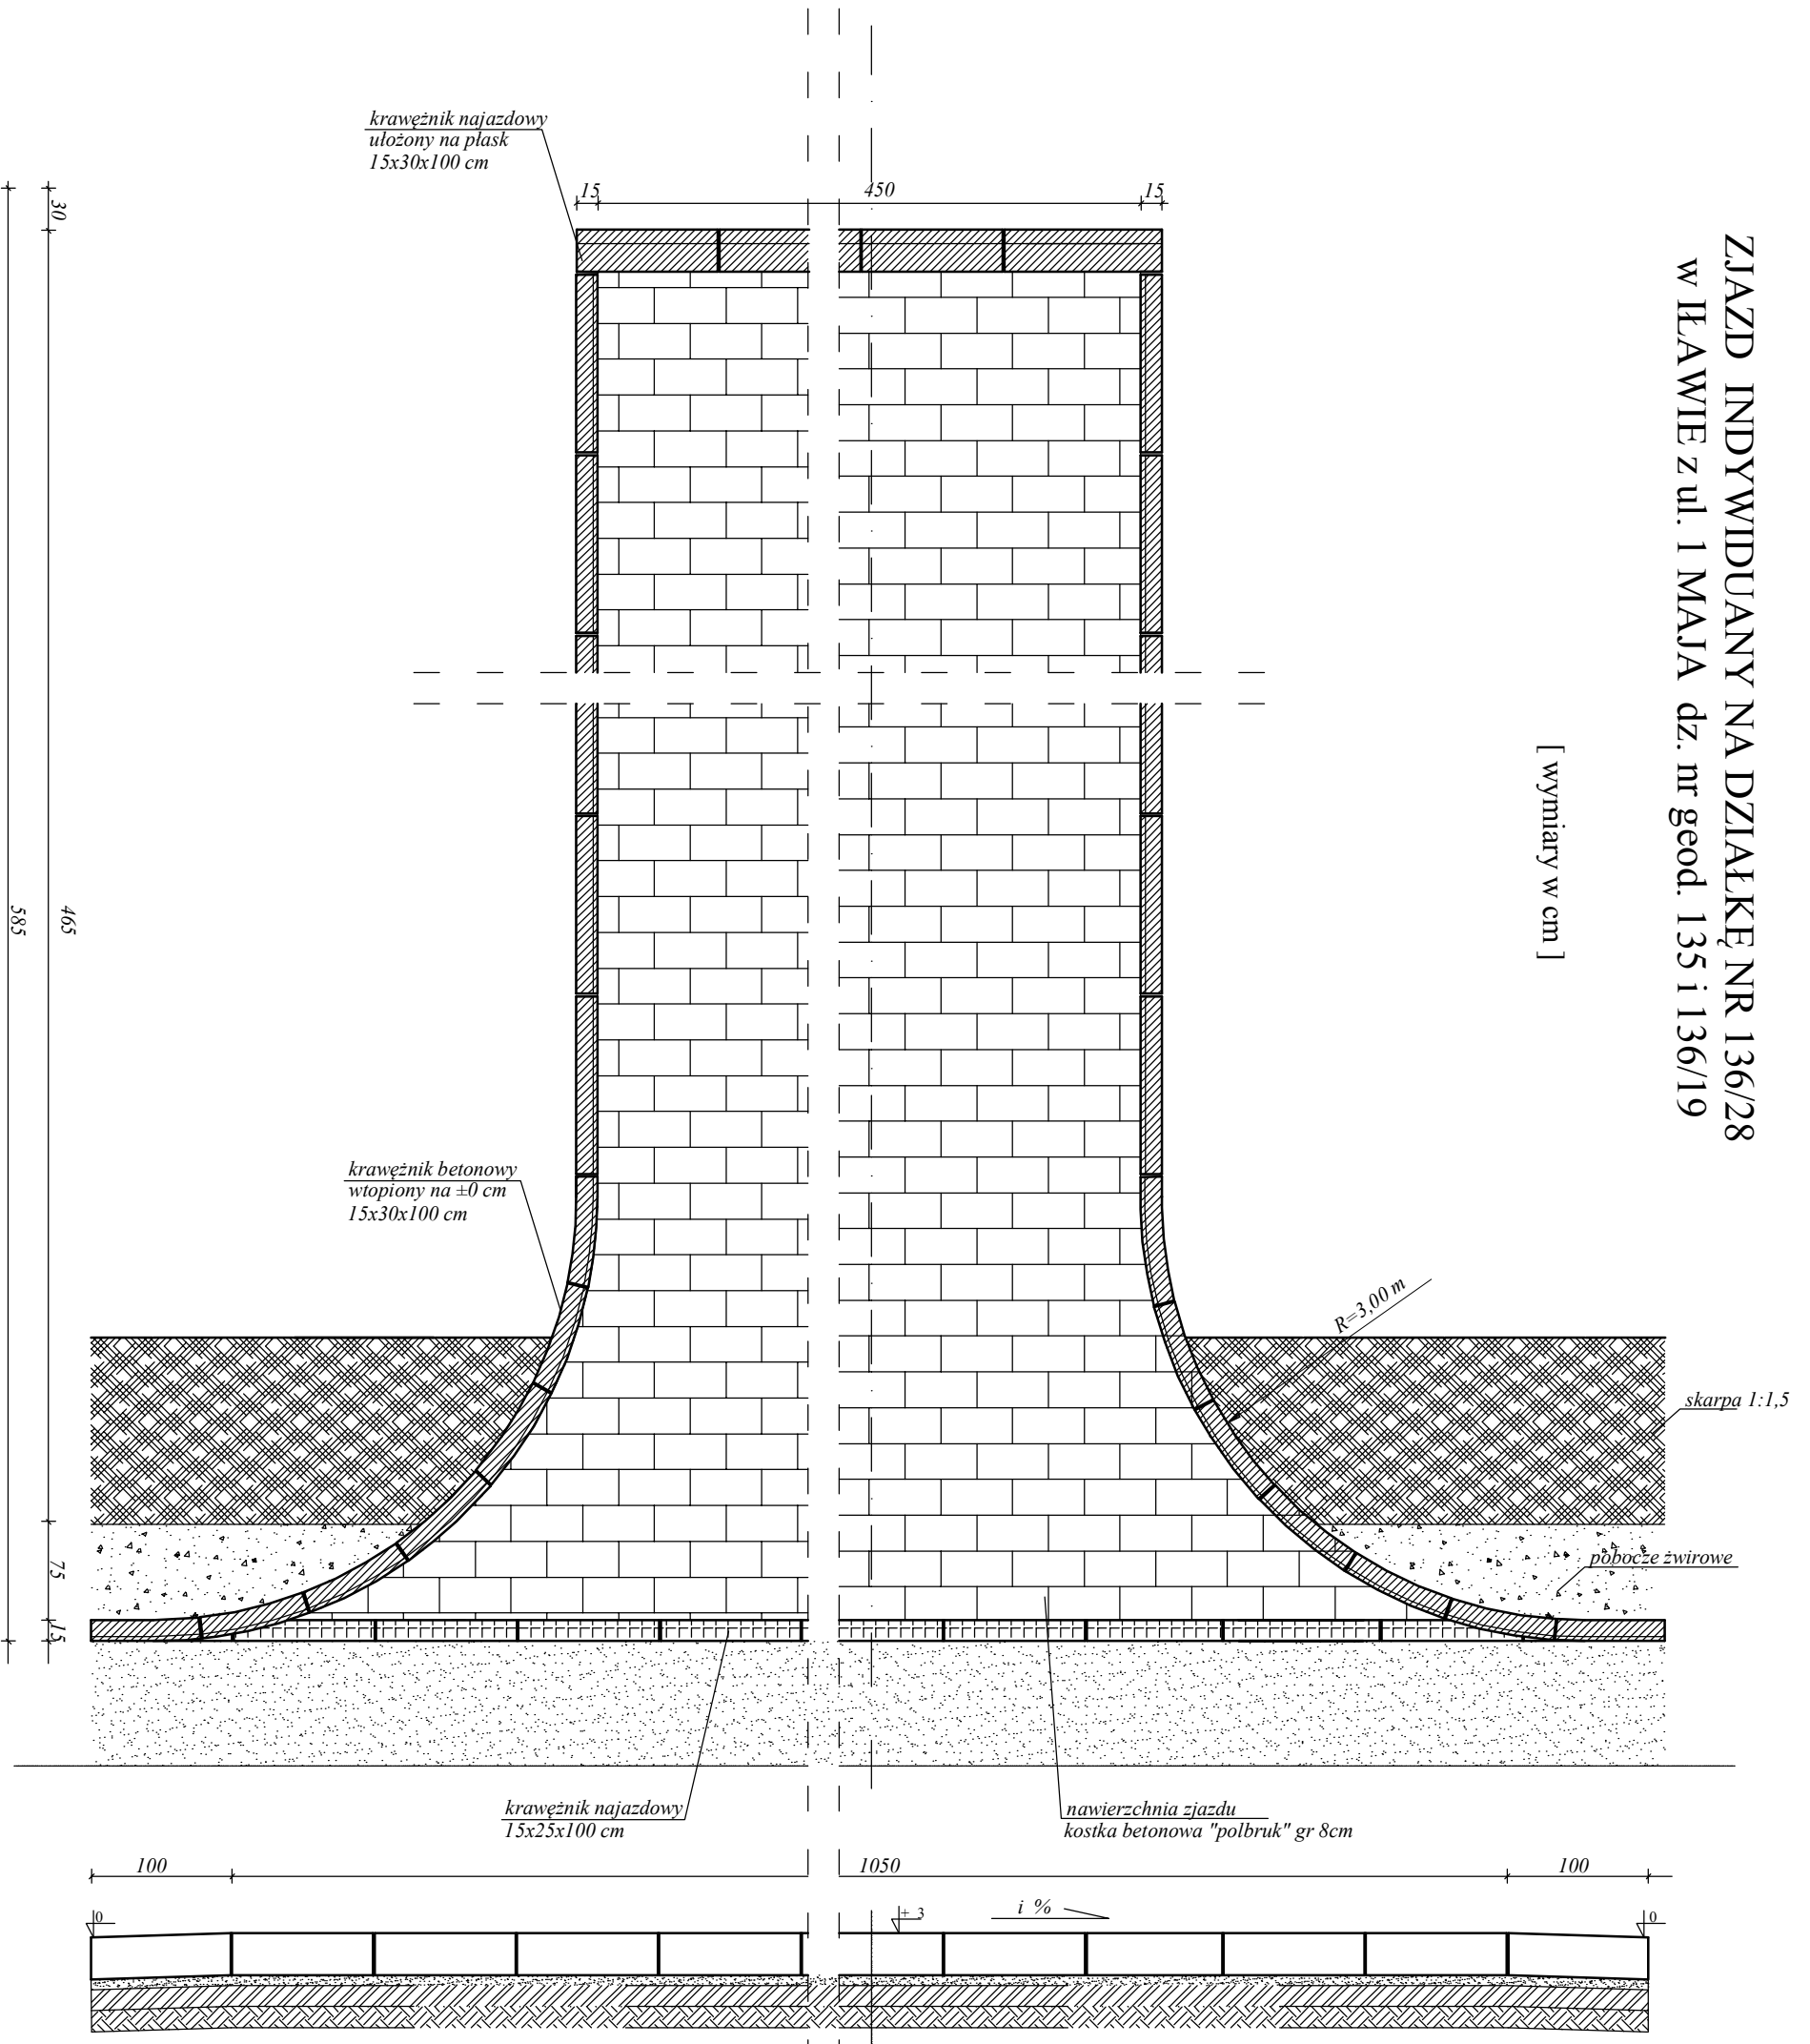

<b>PRACOWNIA PROJEKTOWA AWK</b>	
14-200 ŁAWA, ul. Dobrowy 38 ; tel.606-619-563, e-mail:awk@poczta.onet.pl	
Obiekt: OSRODEK WSPARCIA	skala: 1:50
Adres: 14-200 ŁAWA, dz. nr 136/28 obręb 12	Data: 09.2014
Investor: Stowarzyszenie Na Rzecz Osób Niepełnosprawnych Powiatu Ilawskiego "Promyk", ul. kard. Wyszyńskiego 2A, 14-200 Ilawa	
Opracowanie: PROJEKT BUDOWLANY	Nr rys.: 1D
Rysunek: PROJEKT ZJAZDU DROGOWEGO RZUT PODLUZNY	
Projektant prowadzący: Inż. Wiesław Kuczmarski upr.proj.arch.konstr. 8/02/Ol. 377/04/Ol.	