


R1 (Rozdzielnia natynkowa z cokołem naziemnym 100-modułowa o IP20)

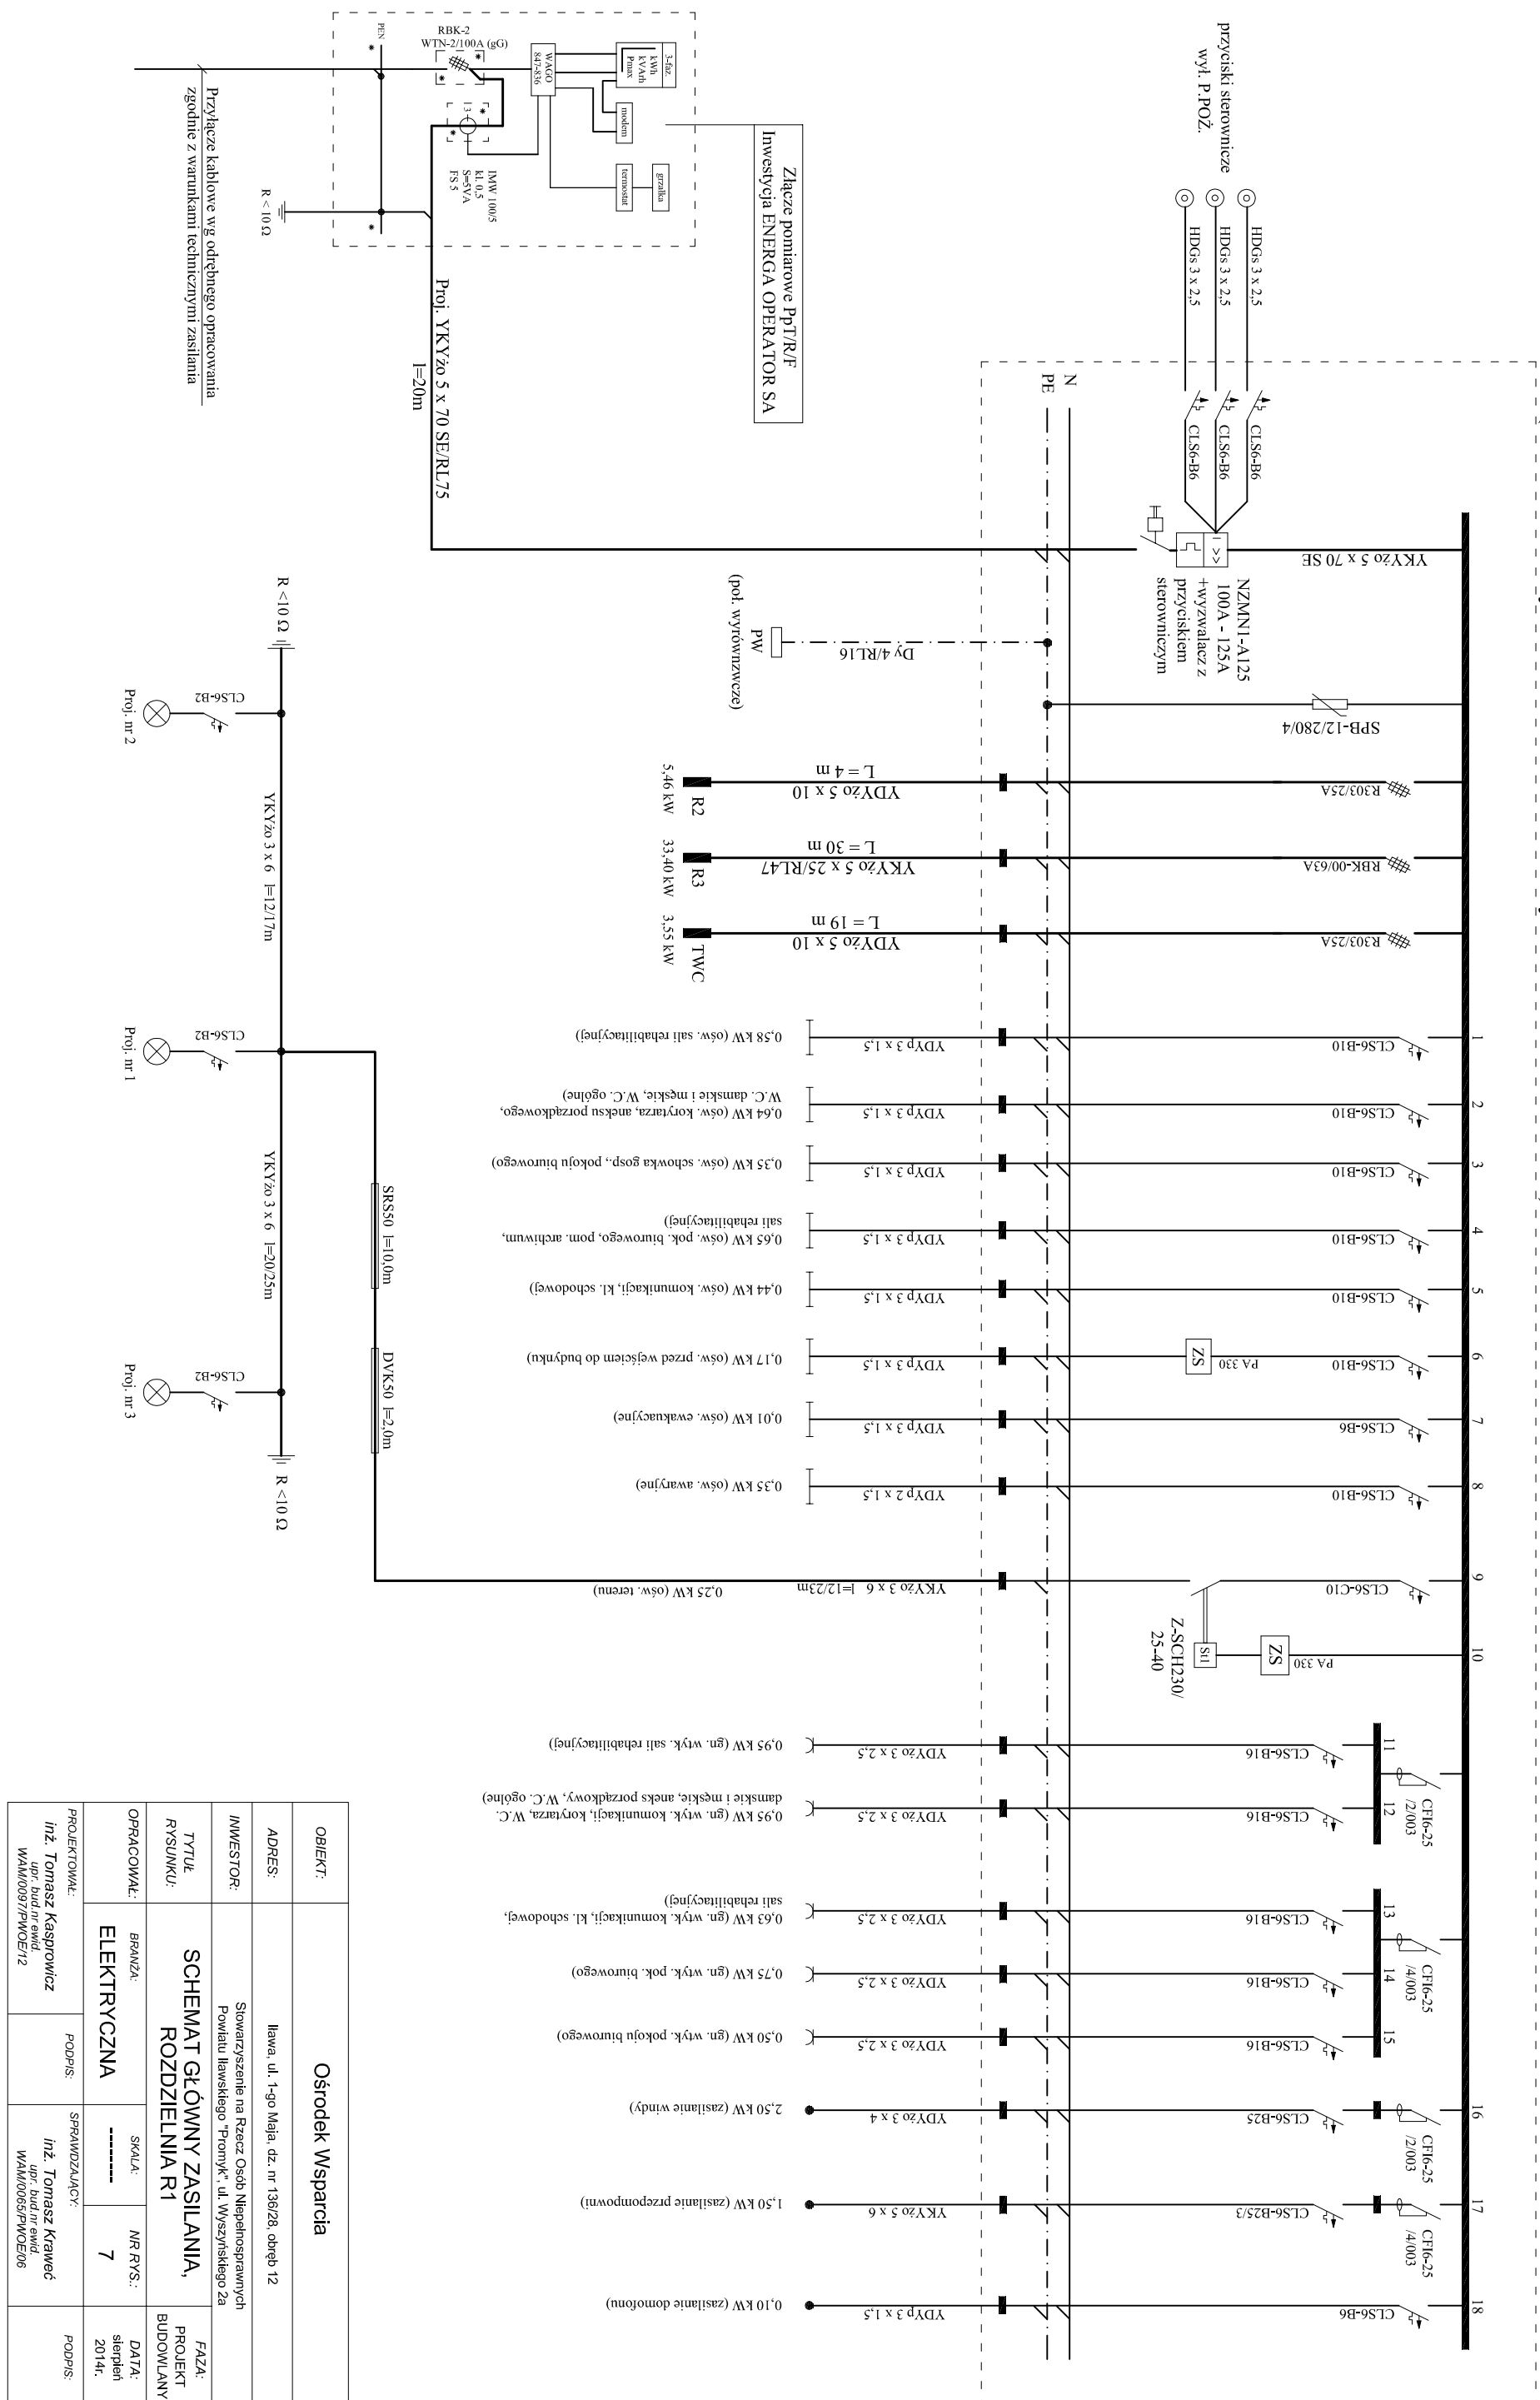

OBIEKT:		Ośrodek Wsparcia	
ADRES:	Ilawa, ul. 1-go Maja, dz. nr 136/28, obręb 12	PROJEKTOWAŁ:	Inż. Tomasz Kraweć upr. bud.nr ewid. WAM/00065/PWCOE/06
INWESTOR:	Słowniczyszanie na Rzeź Osób Niepełnosprawnych Powiatu Iławskiego "PrionyK", ul. Wyszyńskiego 2a	PODPIS:	Inż. Tomasz Kraweć upr. bud.nr ewid. WAM/00065/PWCOE/06
TYTUŁ RYSUNKU:	SCHEMAT GŁÓWNY ZASILANIA, ROZDZIELNIA R1	BRANŻA:	ELEKTRYCZNA
OPRACOWAŁ:	SKALA: -----	NR RYS.:	7
DATA:	sierpień 2014r.	PROJEKT BUDOWLANY	

Przyłącze kablowe wg odrębnego opracowania zgodne z warunkami technicznymi zasilania

Złącze pomiarowe Pt/T/R/F
Inwestycja ENERGIA OPERATOR SA

przyciski sterownicze
wyl. P.P.OŻ.

(pot. wyrównawcze)
PW

ZS
Z-SCH230/
25-40

PROJEKTOWAŁ:	Inż. Tomasz Kasprowicz upr. bud.nr ewid. WAM/0097/PWCOE/12	PODPIS:	Inż. Tomasz Kraweć upr. bud.nr ewid. WAM/00065/PWCOE/06
---------------------	---	----------------	--