



ZESTAWIENIE PŁYT STROPOWYCH- BRYŁA A - B 1 : 100

PŁYTY SZEROKOŚĆ 150cm

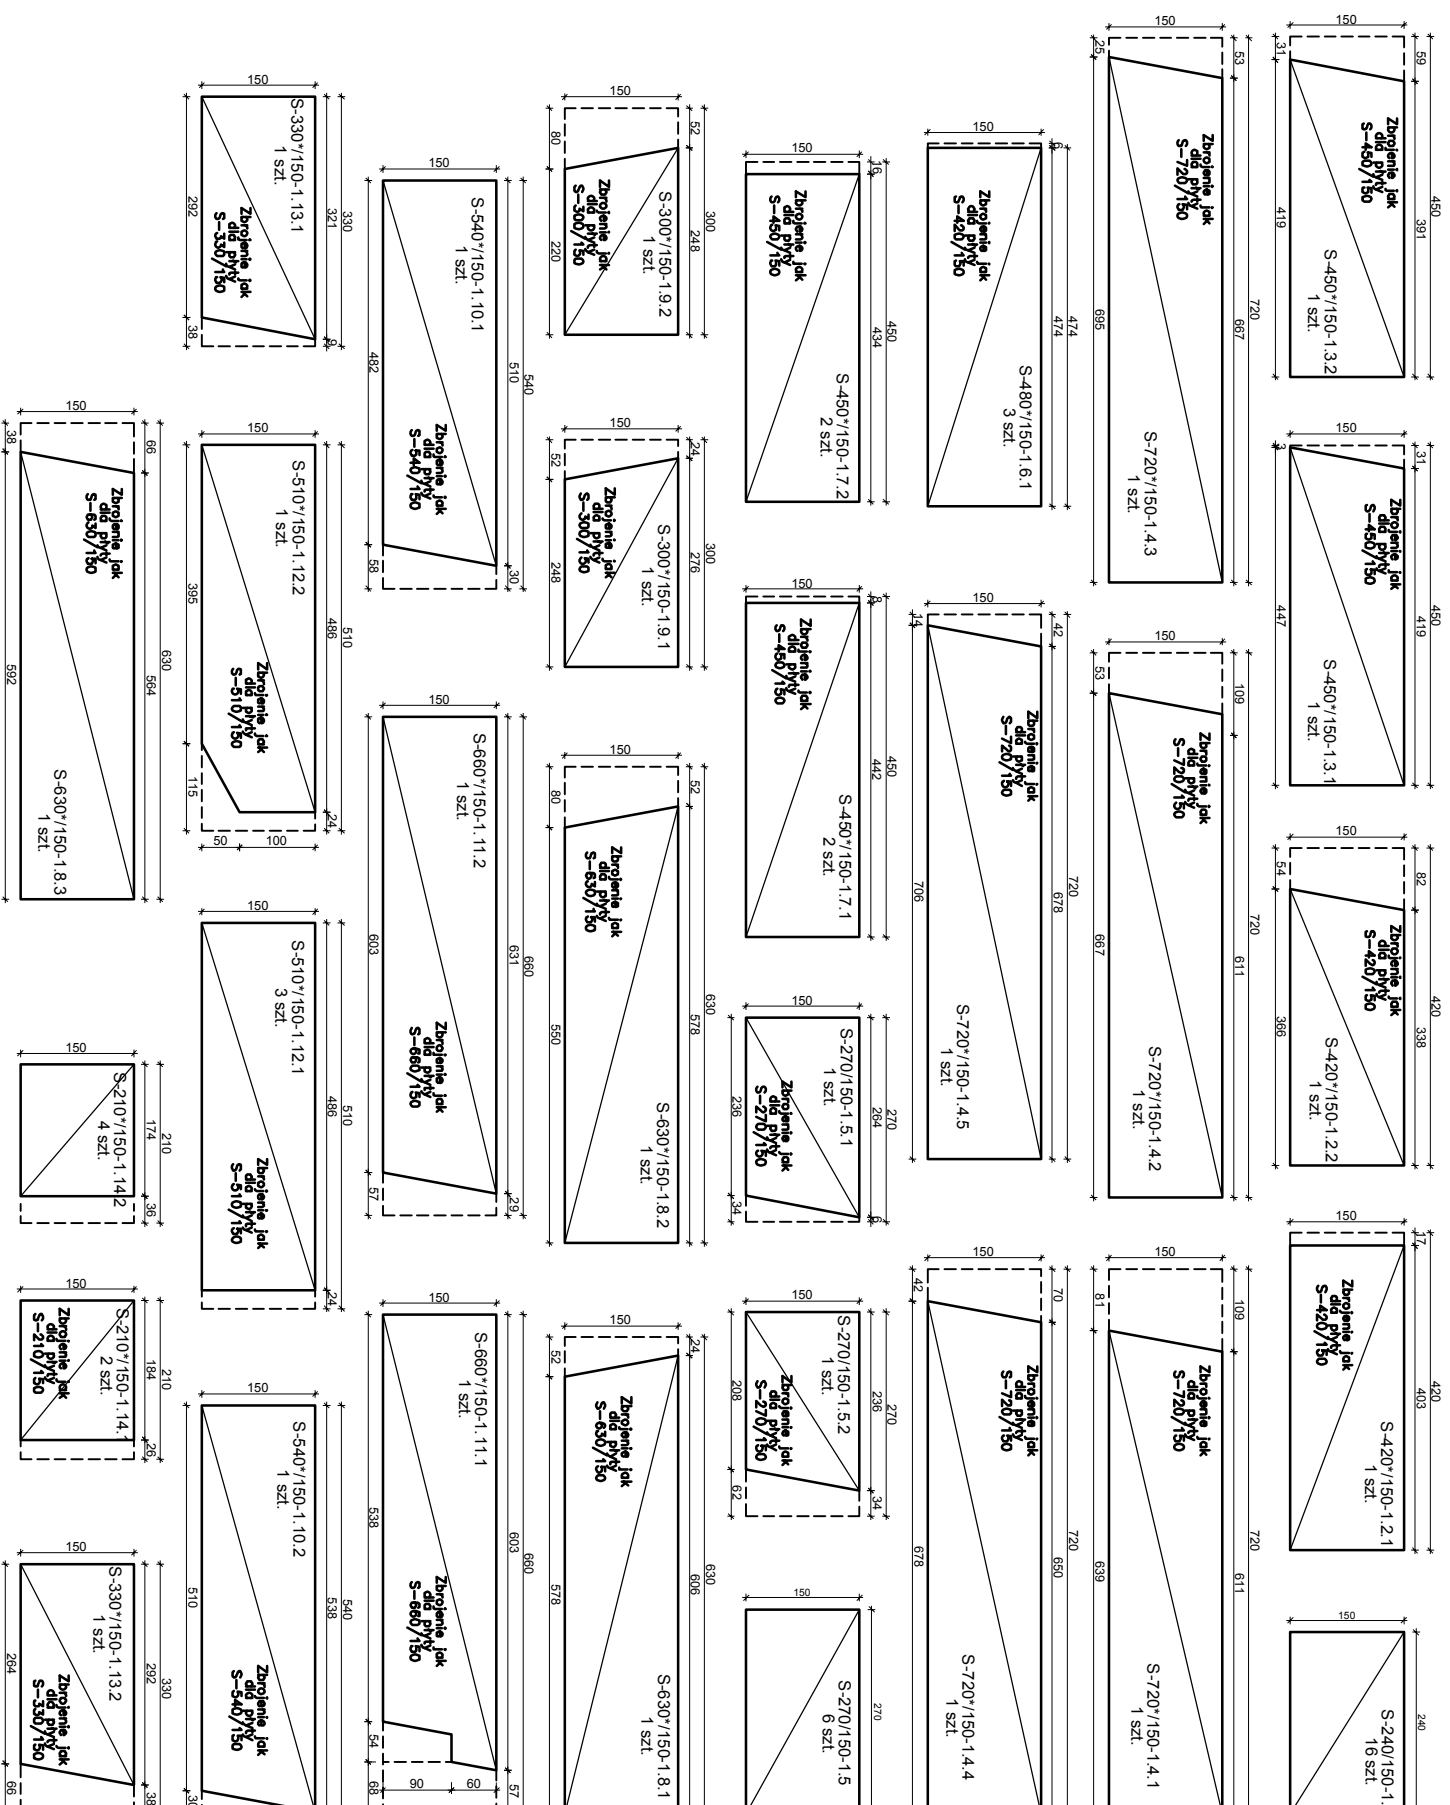

ZBROJENIE PODPOROWE #12 stal 34 GS - po 1 szt.
na każda spoinę międzypłytową mocowane w wieńcu

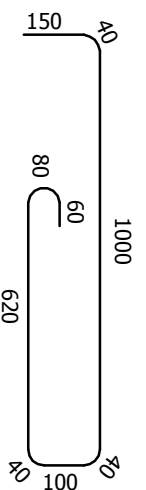

UWAGI:

- Strop zdolny do przeniesienia obciążeń zewnętrznych **6,0kN/m²**
płyty stropowe przyjęto wg katalogu firmy "PREFABET" z KURZĘTIKA

**- PRZED ZAMÓWIENIEM PREFABRYKOWANYCH PŁYT KANAŁOWYCH ZOBOWIĄZUJE SIĘ WYKONAWCĘ
LUB KIEROWNIKA BUDOWY DO SPRAWDZENIA ZGODNOŚCI DOKUMENTACJI PROJEKTOWEJ Z STANEM
FAKTYCZNYM NA BUDOWIE.**

WYMIARY PŁYT PODANO W OSIACH
ŚCIAN KONSTRUKCYJNYCH
(zestawienie płyt rozpatrywać razem
z danym rzutem kondygnacji
płyt stropowych)

PRACOWNIA PROJEKTOWA AWK 14-200 IŁAWA ul. DOBRAWY 38					
OBIEKT:	OŚRODEK WSPARCIA	DATA	BRANŻA	SKALA	NR RYS. K 2A
INWESTOR:		09/2014	Konstrukcja	1:100	
ADRES INWESTYCJI:	Iława ul.1 Maja ,dz. nr 136/28 obr.12				
ZESTAWIENIE PŁYT STROPOWYCH		PROJEKTANT: inż.Wiesław Kuczmański upr.proj.arch.konstr.nr 377/OL/94 , 8/02 /OL			
STADIUM: PROJEKT BUDOWLANY		SPRAWDZAJĄCY: mgr inż. Wojciech Grudzień upr.proj.konstr.nr ew.WAM/0091/PWOK/13			